


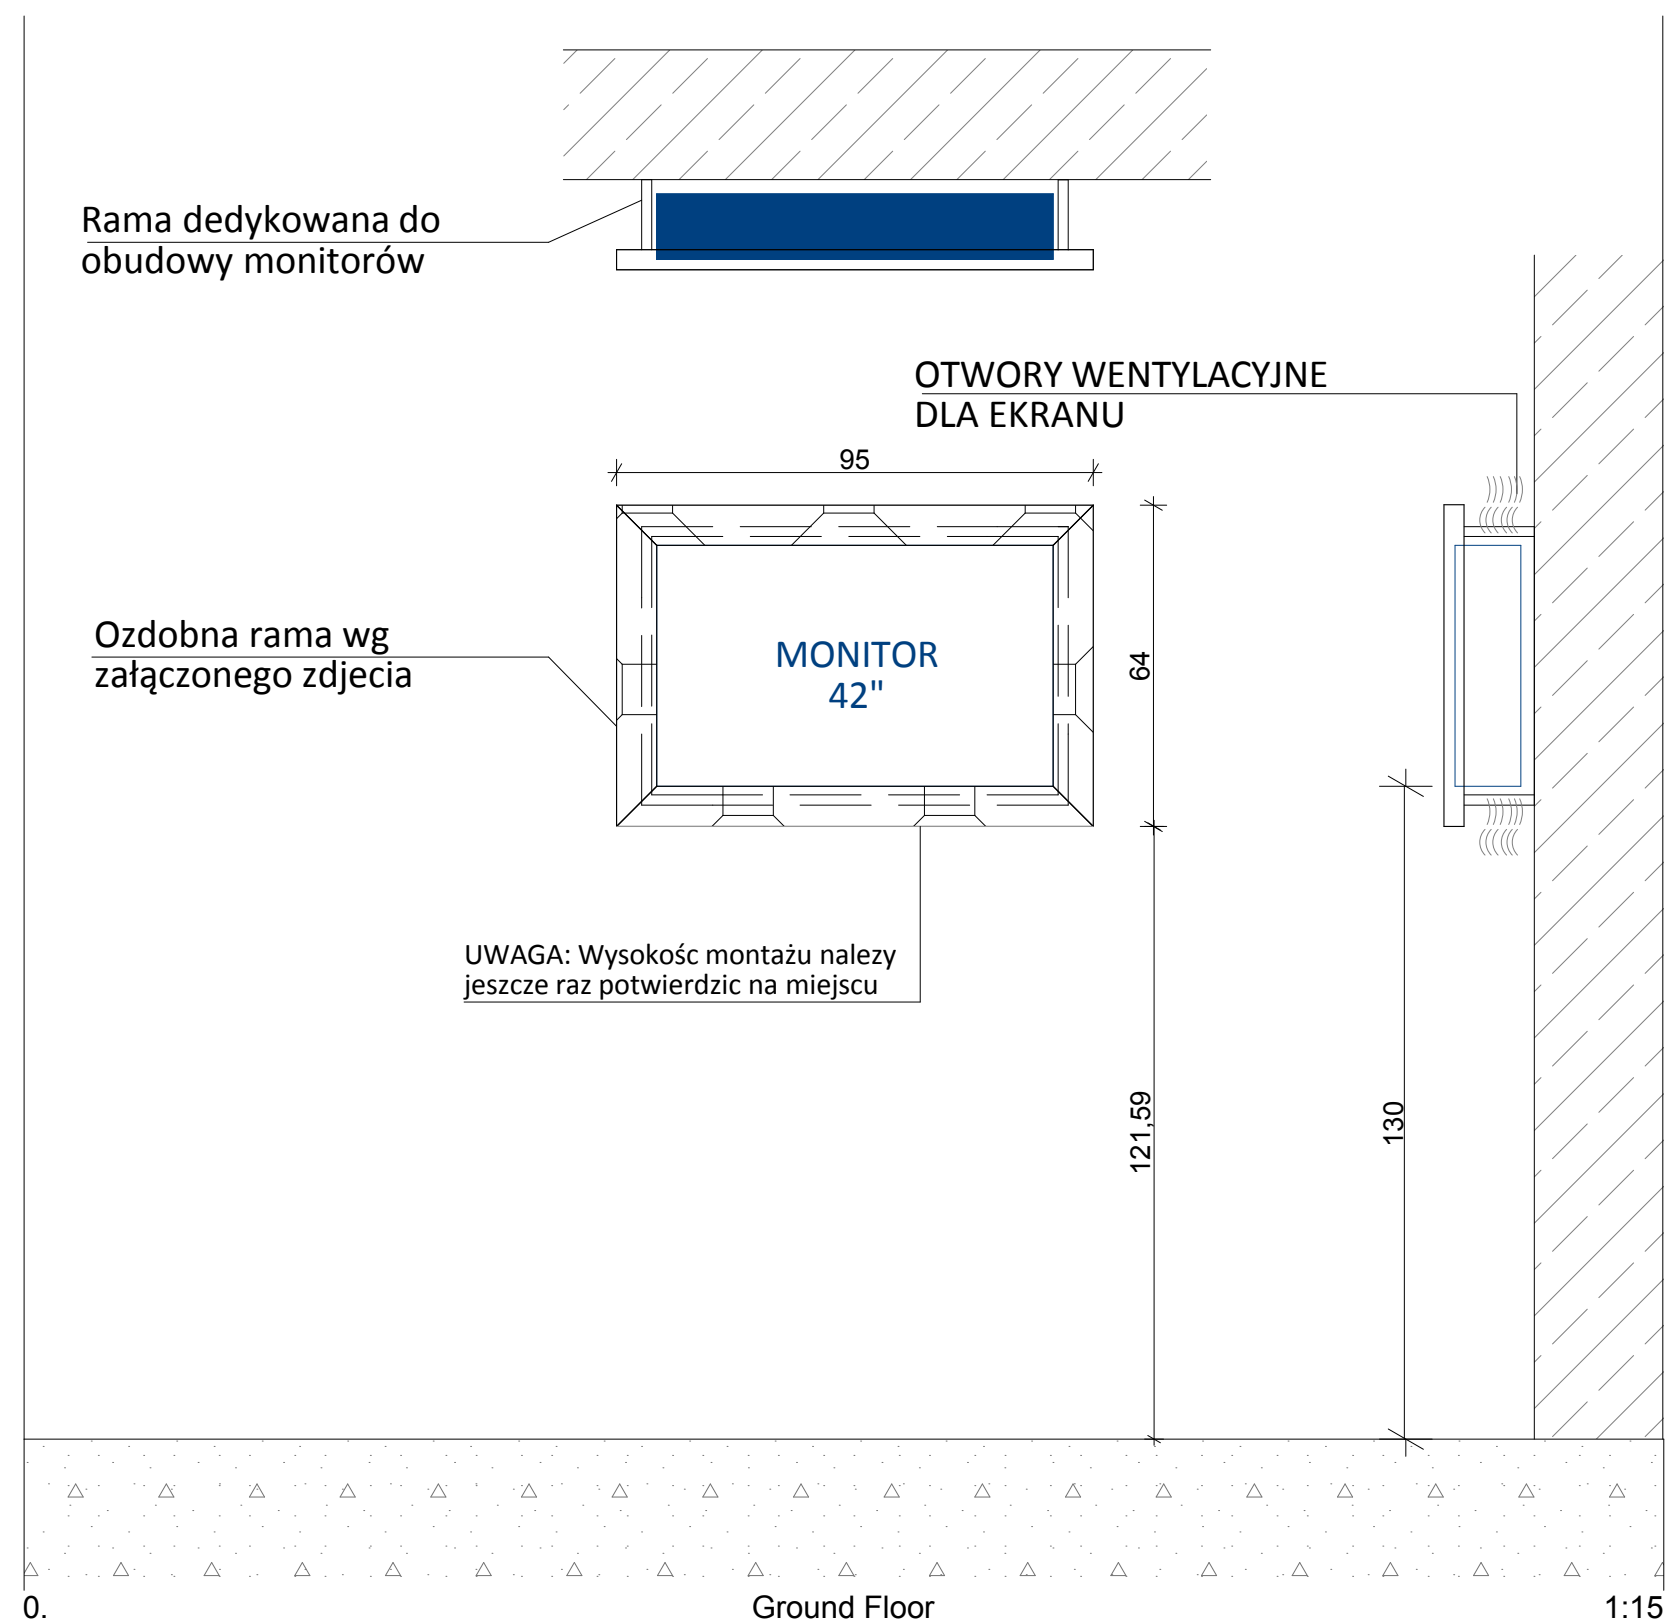

E-GALERIA:

W pomieszczenia tj.,. Holl, Wypożyczalnia dla Dorosłych i Wypożyczalnia multimedialna na ścianach zainstalowane zostaną w sumie 4 dedykowane systemy prezentacyjne składające się z minimum 42" ekranu LCD, playera multimedialnego w ozdobnej obudowie z systemem wentylacji, mocowanej do ściany. Każdy z systemów będzie mógł pracować w trybie indywidualnym i pozwoli na prezentowanie dowolnych treści multimedialnych w postaci zdjęć, filmów, animacji.

Obudowa ekranów:

Ekrany obudowane drewnianą ramą ozdobną.
wg. Sprzedawcy:
Artystyczna Pracownia Pozłotnicza Dąbrowscy sc wzór Classic / DR80703

Zdjęcie ramy:



		JEDNOSTKA ODPOWIEDZIALNA ZA OPRACOWANIE	
		REA Design sp. z o.o. ul. Ogrodowa 5a, 55-093 Kielce tel. 501 874787, 501 87 4747 biuro@realizujemy.com	
TEMAT OPRACOWANIA			
DOKUMENTACJA TECHNICZNA W RAMACH ZADANIA REMONT I ZAKUP WYPOSAŻENIA GMINNEJ BIBLIOTEKI PUBLICZNEJ W BOGUCHWALE			
Gminna Biblioteka Publiczna, ul. Tkaczowa 146, 36-040 Boguchwała		INWESTOR	
ul. Tkaczowa 146, 36-040 Boguchwała		ADRES INWESTYCJI	
PROJEKTANT WNĘTRZA AGNIESZKA OPIELA	PROJEKTANT ARCHITEKTURY mgr inż. arch. ANNA JAWOROWSKA-SWARBUŁA upr. nr 175/00/DUW		
SZCZEGÓŁOWE DYSPOZYCJE DOTYCZĄCE ELEMENTÓW WYSTROJU WNĘTRZ. OBUDOWA DLA MONITORÓW E-GALERII.			NAZWA RYSUNKU
STADIUM PROJEKT ARANŻACJI WNĘTRZ	DATA 10.2013	SKALA 1:15	NR. RYSUNKU AW 3.4