

ETAP I


PRZEBUDOWA PARTERU Z WYŁĄCZENIE M SALI BIBLIOTEKI

A

PRZYKŁADOWA ARANŻACJA
KONCERT, WYSTĘPY SCENICZNE, KABARET, TEATR ITP.

ETAP III

BUDOWA WINDY OSOBOWEJ DLA UŻYTKOWNIKÓW BUDYNKU
PROPONOWANA LOKALIZACJA WINDY

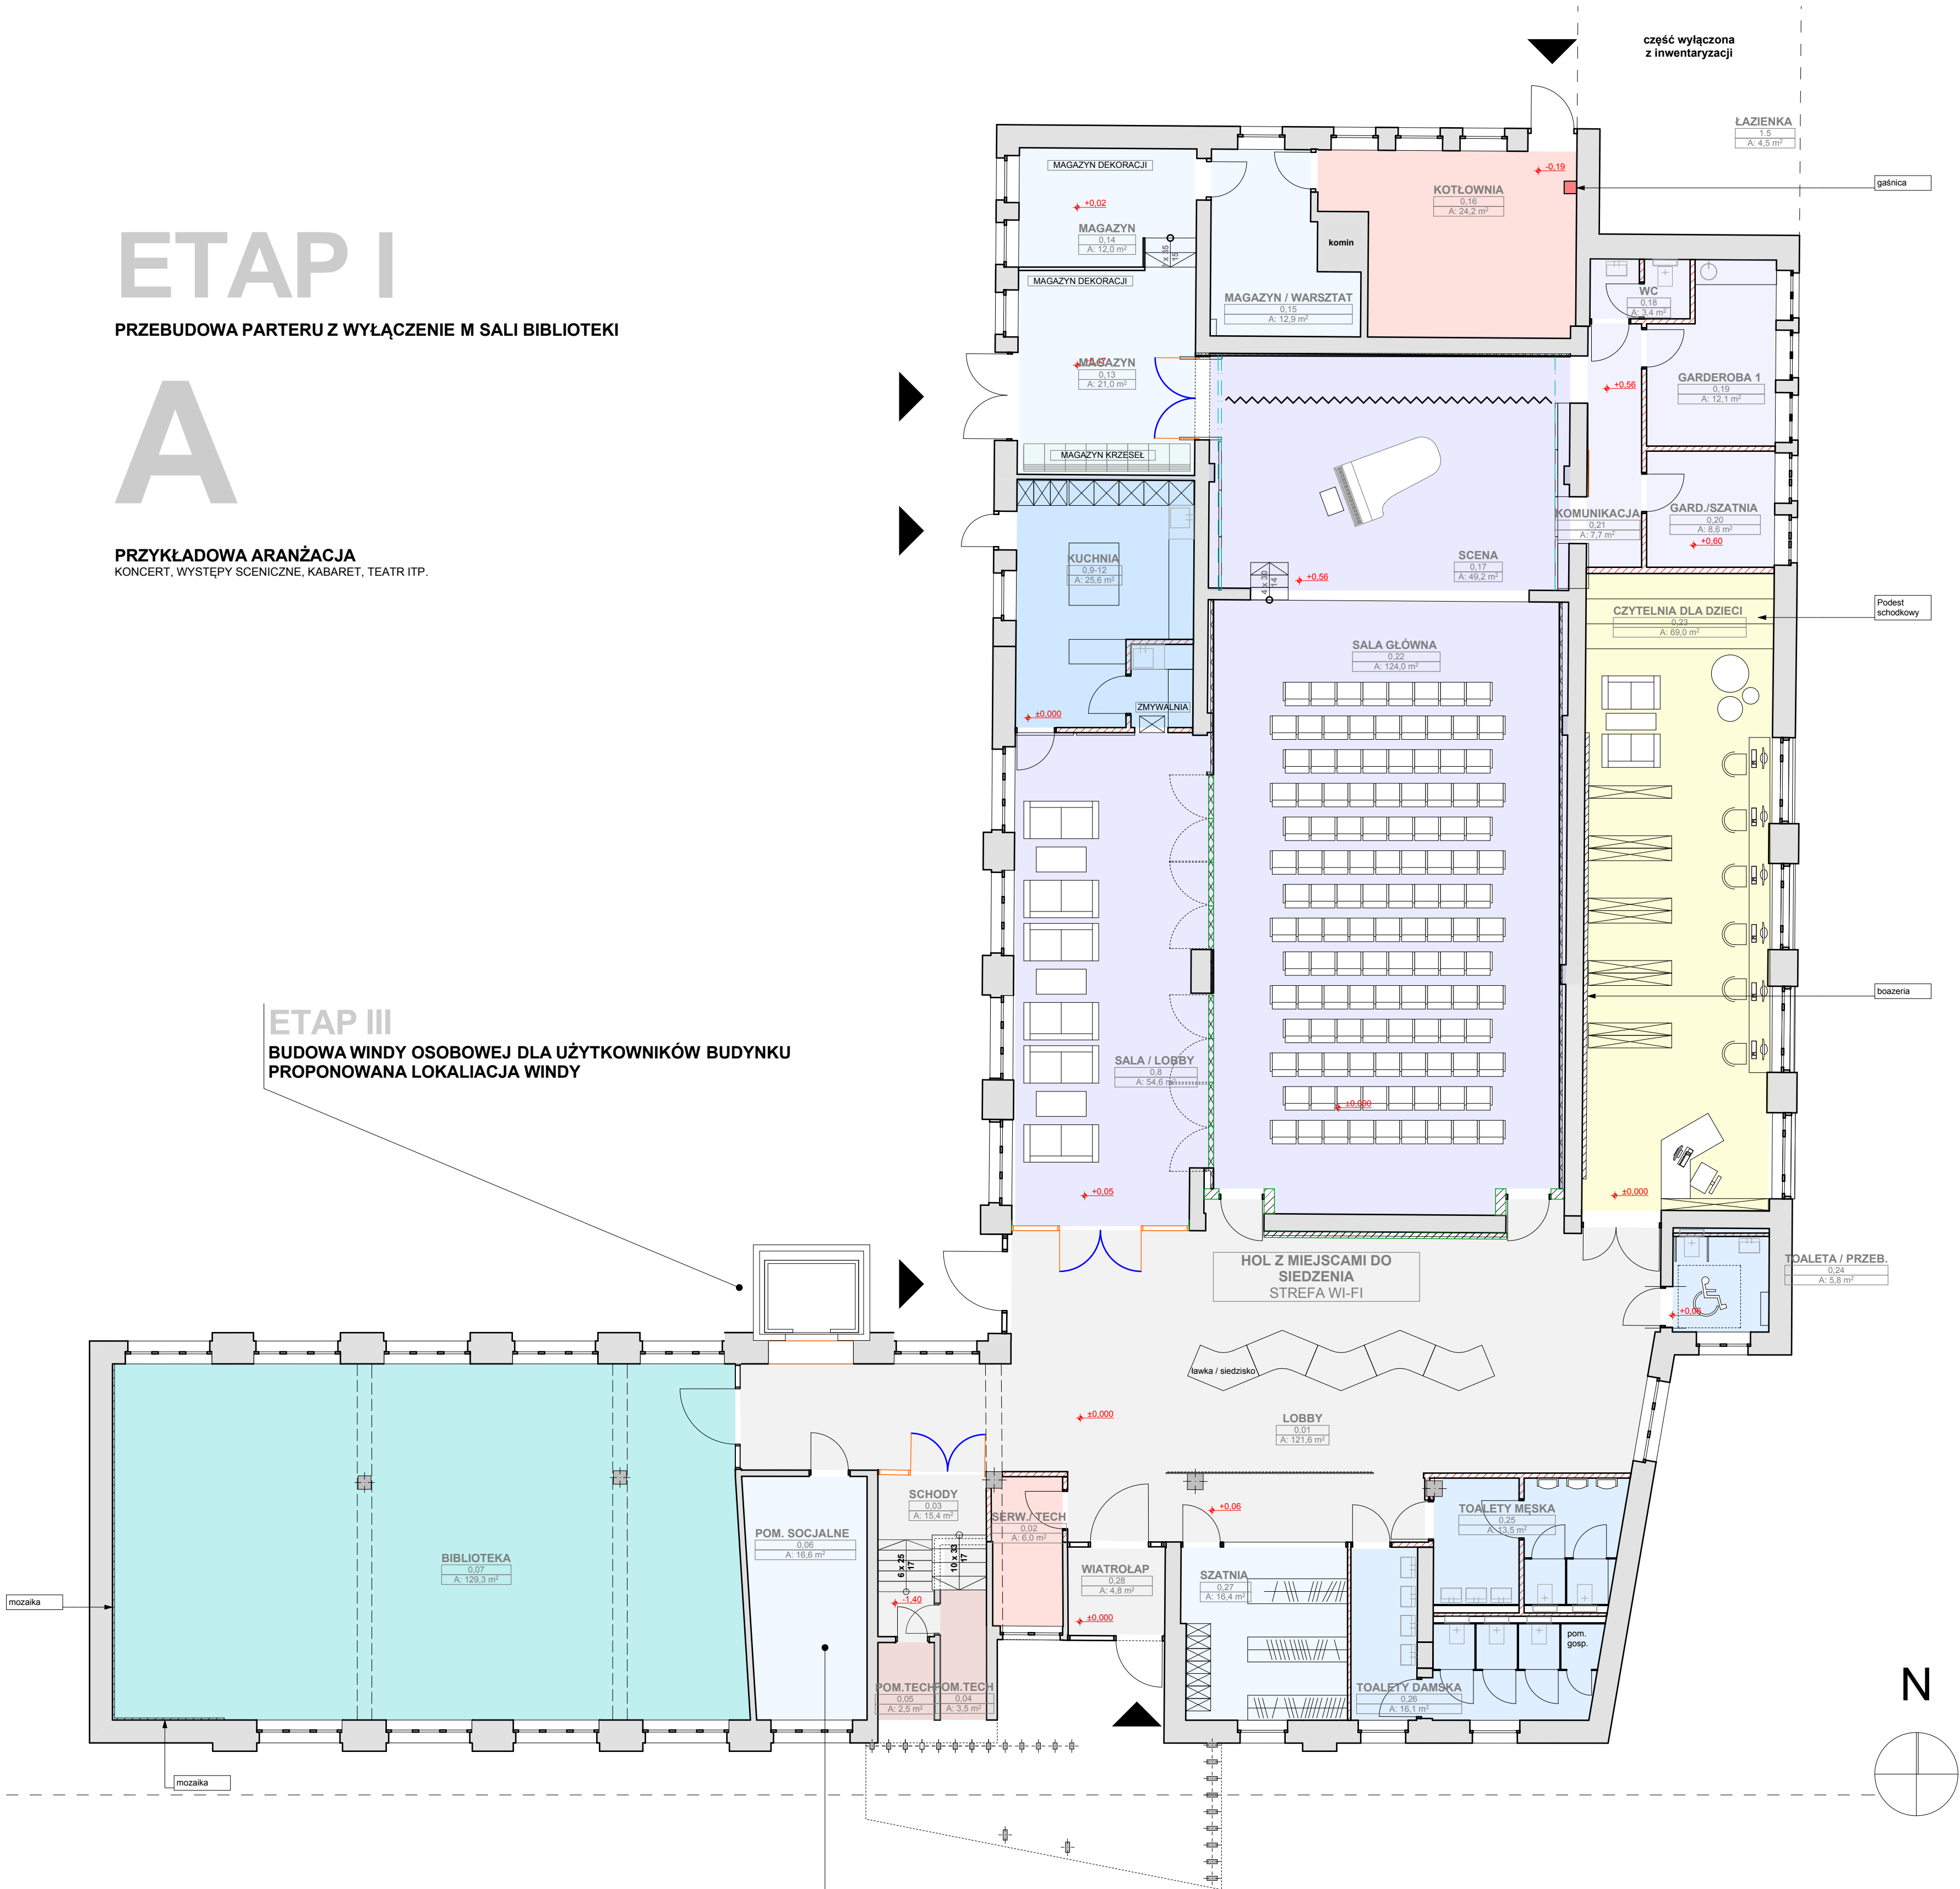

KLUBU SENIORA *
*Opcjonalna lokalizacja Klubu Seniora
możliwość lokalizacji klubu seniora ze
względem na łatwiejszy dostęp osób starszych na parterze.

INWESTOR:
Centrum Kultury w Resku

INWESTYCJA:
Projekt koncepcyjny przebudowy i aranżacji wnętrza budynku
Centrum Kultury w Resku

ADRES INWESTYCJI:
ul. Wojska Polskiego 16
72-315 Resko

nr działki: 144/1, obręb: 0001

TYTUŁ / BRANŻA:

KONCEPCJA

PROJEKTOWAŁ:

mgr inż. arch. Karol Barcz

specjalność: architektoniczna bez ogr. nr upr. 21/ZPOJA/OKA/2013

TORUJĄCY:

POPSIS:

POPSIS:

TYTUŁ RYSUNKU:
RZUT PARTERU

DATA:

KWIECIEŃ 2016

SKALA:

1 : 100

DATA:

KWIECIEŃ 2016

NR RYSUNKU:

A-1_A