

ETAP I


PRZEBUDOWA PARTERU Z WYŁĄCZENIE M SALI BIBLIOTEKI

C

PRZYKŁADOWA ARANŻACJA
CATERING, BAL, IMPREZA SYLWESTROWA ITP

ETAP III

BUDOWA WINDY OSOBOWEJ DLA UŻYTKOWNIKÓW BUDYNKU
PROPONOWANA LOKALIZACJA WINDY

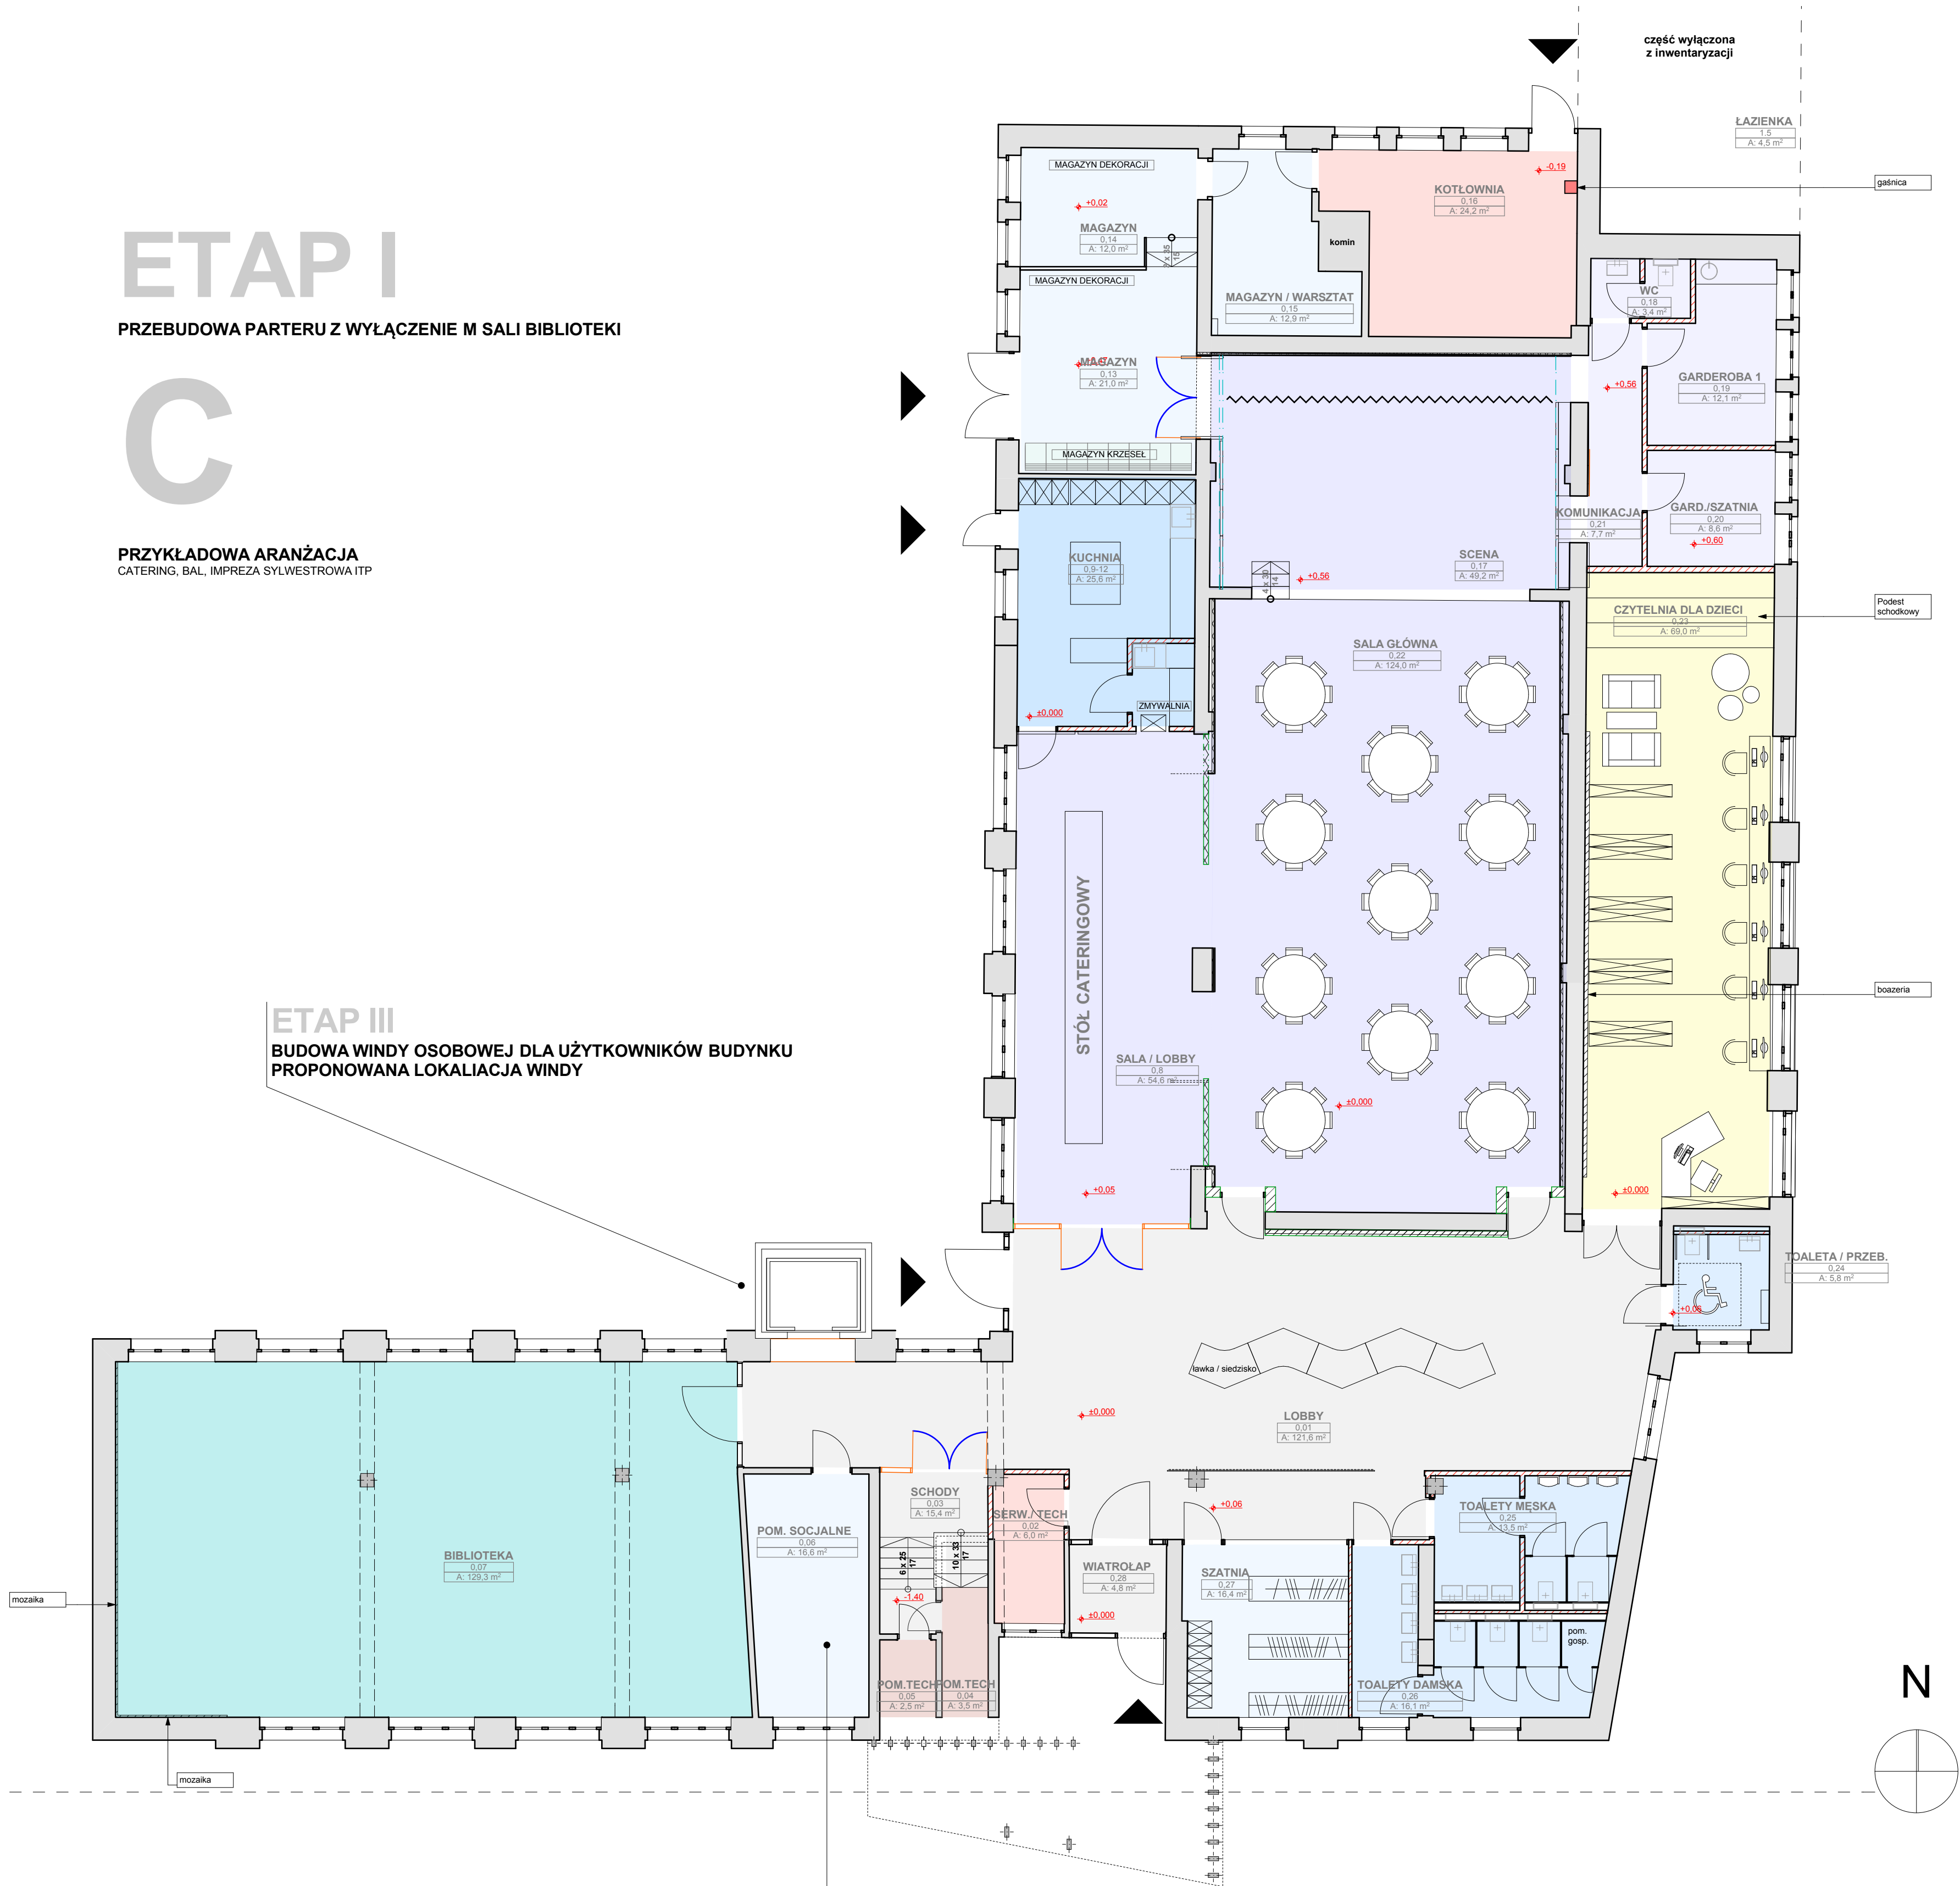

KLUBU SENIORA *
*Opcjonalna lokalizacja Klubu Seniora
możliwość lokalizacji klubu seniora ze
względem na łatwiejszy dostęp osób starszych na parterze.

INWESTOR:
Centrum Kultury w Resku

INWESTYCJA:
Projekt koncepcyjny przebudowy i aranżacji wnętrza budynku
Centrum Kultury w Resku

ADRES INWESTYCJI:
ul. Wojska Polskiego 16
72-315 Resko
nr działki: 144/1, obręb: 0001

TYTUŁ / BRANŻA:
KONCEPCJA

PROJEKTOWAŁ:
mgr inż. arch. Karol Barcz
specjalność: architektoniczna bez ogr. nr upr. 21/ZPOJA/OKA/2013

TORUJĄCY:

POPSIS:

POPSIS:

TYTUŁ RYSUNKU:
RZUT PARTERU

SKALA:
1:100

DATA:
KWIECIEŃ 2016
NR RYSUNKU:

A-1c