


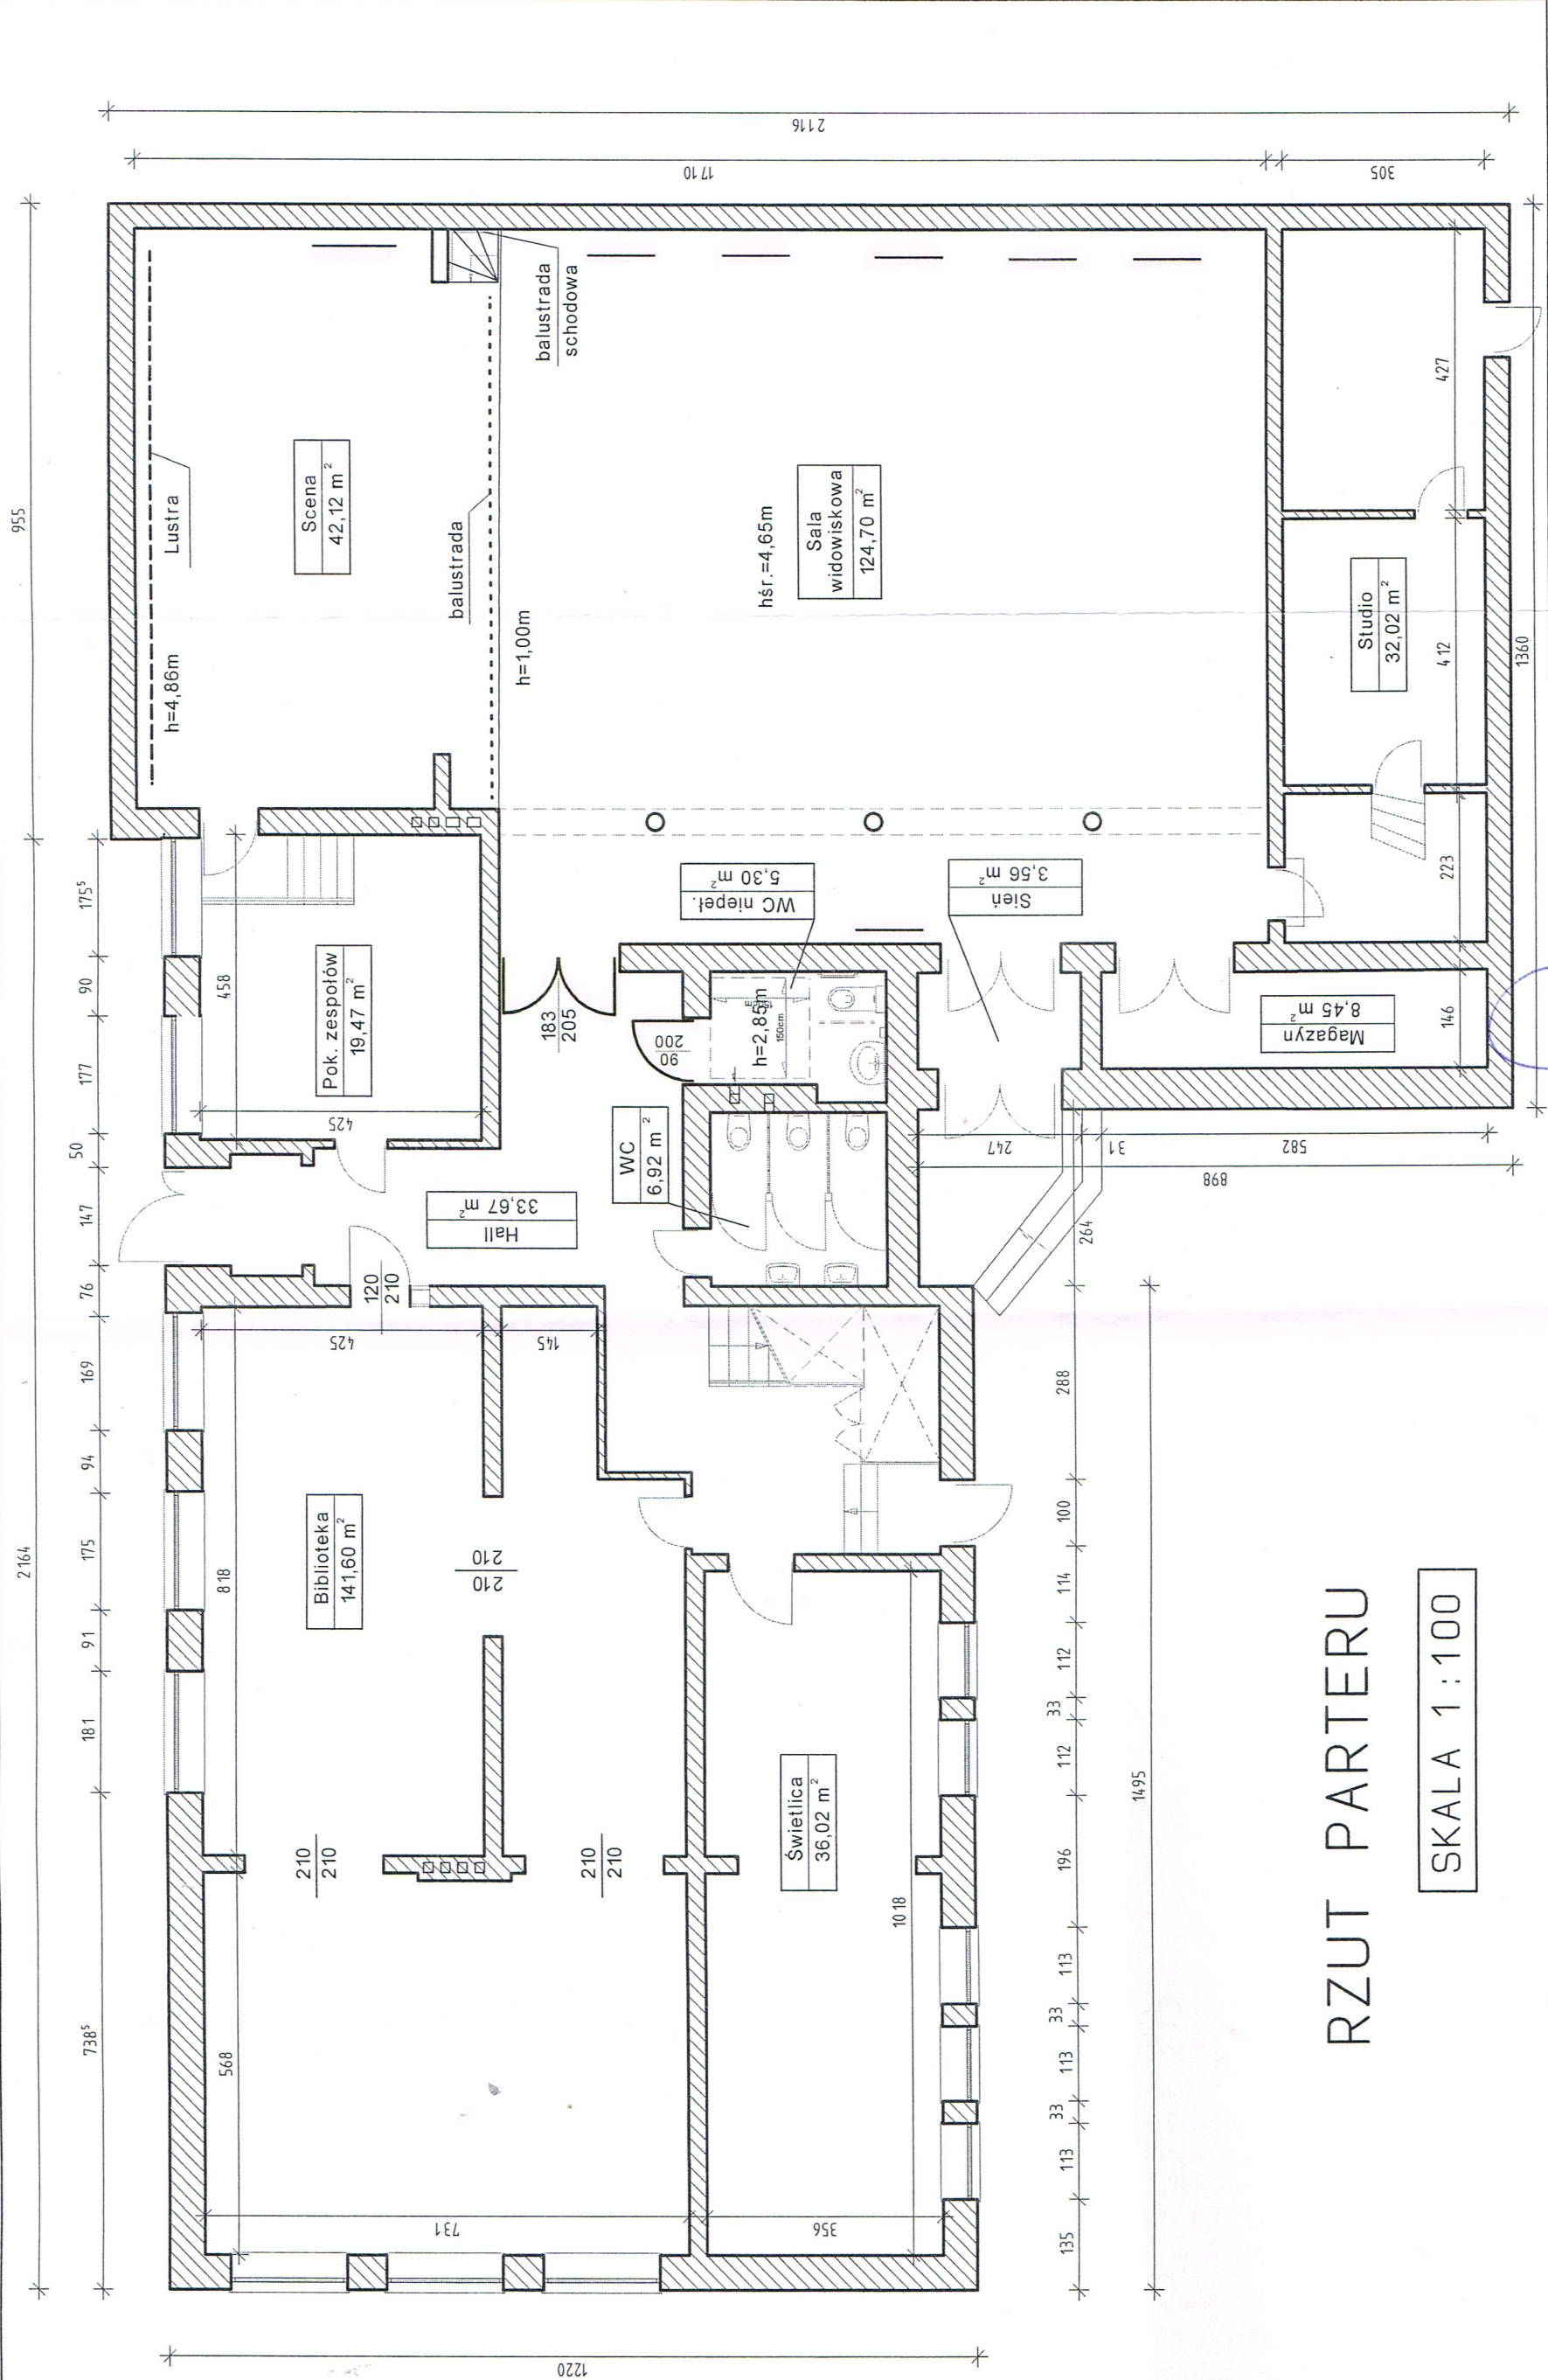

RZUT PARTERU

SKALA 1 : 100

— drzwi do wymiany

— grzejniki

DYREKTOR
mgr Karol Czerwiński

Gminne Centrum Kultury
w Kowalech Oleckich, ul. Kościuski 46
19-420 Kowale Oleckie, ul. Kościuski 46
tel. 87 152 3 9 00 kowale@poczta.onet.pl

Obiekt	GMINNE CENTRUM KULTURY		Data
Adres	ul. Kościuski 46, dz. nr 371/2		
Inwestor	Gmina Kowale Oleckie		
Projektant	Nr uprawnień		Podpis
mgr inż. Ewa Skarżyńska		upr. nr SUW-45/85	
Skala	Przedmiot rysunku		Nr arkusza
1:100	RZUT PARTERU		
			B-1