


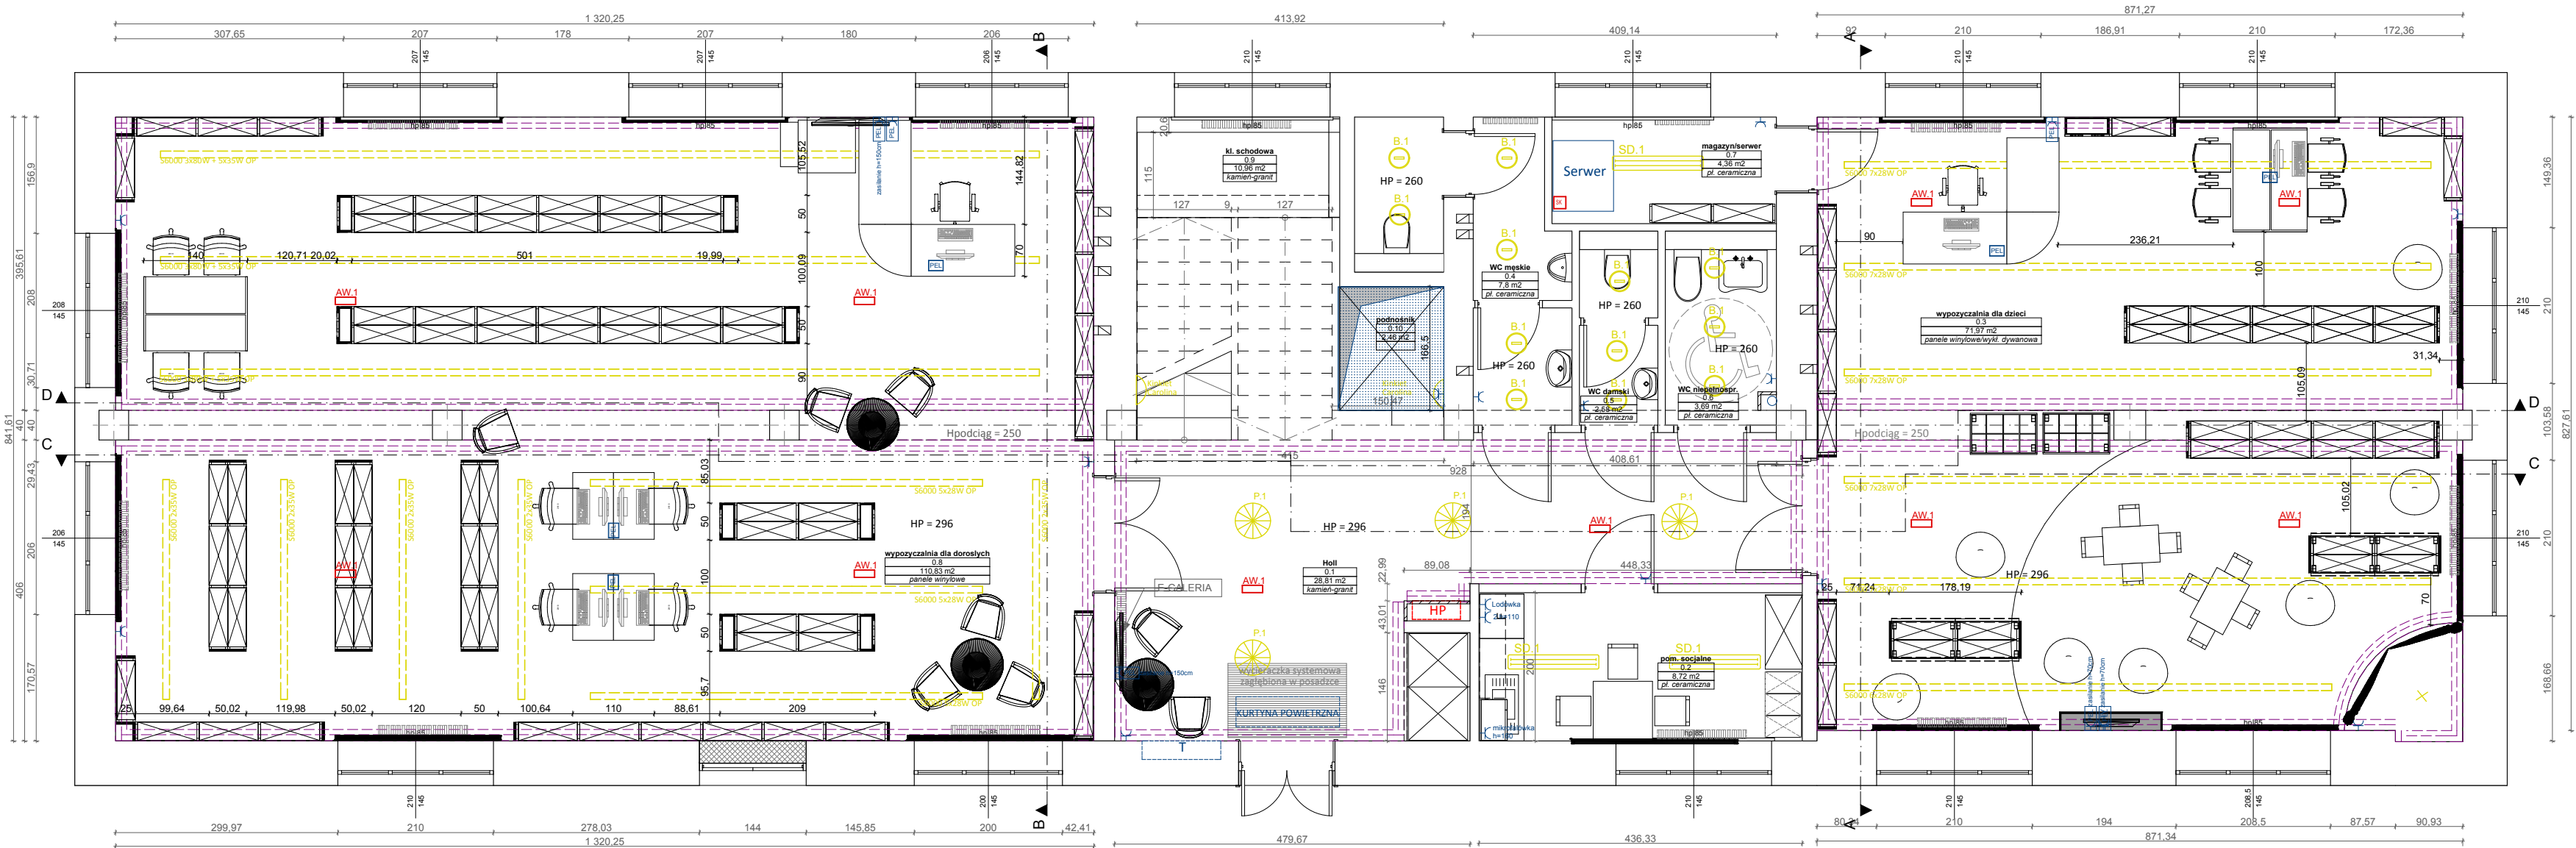

rzut przyziemia

1:75

LEGENDA
UWAGA! Podczas pracy wszystkie wymiary należy potwierdzać i sprawdzać na budowie. UWAGA!

lokalizacja i rodzaje gniazd zasilania

Zestaw gniazd wtykowych, montowane na wysokości 0,3m od p.p.
2 x gniazdo wtykowe 16A/2, 230V, IP20, DATA
1 x gniazdo RJ45 dla sieci logicznej we wspólnej ramce,

Gniazdo wtykowe 16A/2, 230V, IP20 pojedyncze/podwójne/
montowane na wysokości 0,3m od p.p.

2 gniazda wtykowe 230V, system POLO Optima
montowane we wspólnej podwójnej ramce z gniazdem RTV.

Zestaw gniazd wtykowych we wspólnej ramce, montowane w posadzce
2 x gniazdo wtykowe 16A/2, 230V, IP20, DATA
2 x gniazdo RJ45 dla sieci logicznej

Wypust przewodu pod sufitem, do zasilania ekranu projekcyjnego, pozostawić zapas okablowania min. 1m

Wypust przewodu, do zasilania projektoru multimedialnego, pozostawić zapas okablowania min. 1m

Wypust przewodu pod sufitem, do zasilania głośników, pozostawić zapas okablowania min. 1m

Wypust przewodu pod sufitem, do zasilania interaktywnej podłogi, pozostawić zapas okablowania min. 1m.
gniazdo wtykowe 16A/2, 230V, IP20, DATA; gniazdo RJ45 dla sieci logicznej

Zestaw gniazd do podłączenia serwera.

Stanowisko komputerowe
przewodzenie kabli pod blatem w kanałach

rodzaje opraw oświetleniowych

S1 - Oprawa Es System
Typ: SRN 236-PA
Oprawa do montażu na stropie. Światłówki liniowe.

B1 - Oprawa Es System,
Typ: Base BP.N 136 EVG
Oprawa do montażu na stropie.


P1 - Oprawa Es System,
Typ: Płato PL500. 236 EVG
Oprawa do montażu na stropie.

SD1 - Oprawa Es System,
Typ: SD 236 EVG
Oprawa do montażu na stropie.

S6000 - Oprawa Es System,
Typ: SD 236 EVG
Oprawa do montażu na stropie.

Kinkiet Carolina
Oprawa gipsowa. Do montażu na ścianie.
Uwaga: Oprawę należy pomalować w kolorze ściany.

AW.1 - Oprawa Es System,
Typ: OP1-S8TA3N
Do montażu na stropie.

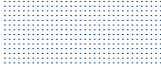	powierzchnia pod dźwig platformowy		
	Tablice elektryczne		
	Grzejnik		
	Hydrant		
	Nazwa pomieszczenia Numer pomieszczenia Powierzchnia [m²] Rodzaj posadzki		
WEJŚCIE GŁÓWNE	WYSOKOŚĆ POMIESZCZENIA		
HP=300			
UWAGA!: Podczas pracy wszystkie wymiary należy potwierdzać i sprawdzać na budowie. UWAGA!			
ZESTAWIENIE POWIERZCHNI			
POMIESZCZEŃ REMONTOWANYCH NA PARTERZE			
Nr.	Nazwa pomieszczenia	Pow. [m ²]	Projektowana posadzka
0.1	Holl	28,81	kamień-granit
0.2	Pomieszczenie socjalne	8,72	kamień-granit
0.3	Wypożyczalnia dla dzieci	71,97	panele winylowe
0.4	WC męski	7,82	pl. ceramiczna
0.5	WC damski	2,75	pl. ceramiczna
0.6	WC niepełnosprawnych	3,93	pl. ceramiczna
0.7	Magazyn / Serwer	4,36	kamień-granit
0.8	Wypożyczalnia dla dorosłych	110,83	panele winylowe
0.9	Klatka schodowa	10,96	kamień-granit
0.10	Podnośnik	2,50	nd
SUMA POWIERZCHNI		252,65	

readesign

JEDNOSTKA ODPOWIEDZIALNA ZA OPRACOWANIE

REA Design sp. z o.o.
ul. Ogrodowa 5a, 55-093 Kielce
tel. 501 874787, 501 87 4747
biuro@realizujemy.com

TEMAT OPRACOWANIA

DOKUMENTACJA TECHNICZNA W RAMACH ZADANIA REMONT I ZAKUP WYPOSAŻENIA GMINNEJ BIBLIOTEKI PUBLICZNEJ W BOGUCHWALE

Gminna Biblioteka Publiczna,
ul. Tkaczowa 146, 36-040 Boguchwała

INWESTOR

ul. Tkaczowa 146, 36-040 Boguchwała

ADRES INWESTYCJI

PROJEKTANT WNETRZ

PROJEKTANT ARCHITEKTURY

AGNIESZKA OPIELA mgr inż. arch. ANNA JAWOROWSKA-SWARBULA
upr. nr 175/000DUW

RZUT PARTERU. DYSPOZYCJE DOTYCZĄCE LOKALIZACJI GNIAZD ZASILANIA I RODZAJE OPRAW OŚWIETLENIOWYCH.

NAZWA RYSUNKU

STADIUM

DATA

SKALA

NR. RYSUNKU

PROJEKT ARANŻACJI WNETRZ

10.2013

1:75

AW 1.1