


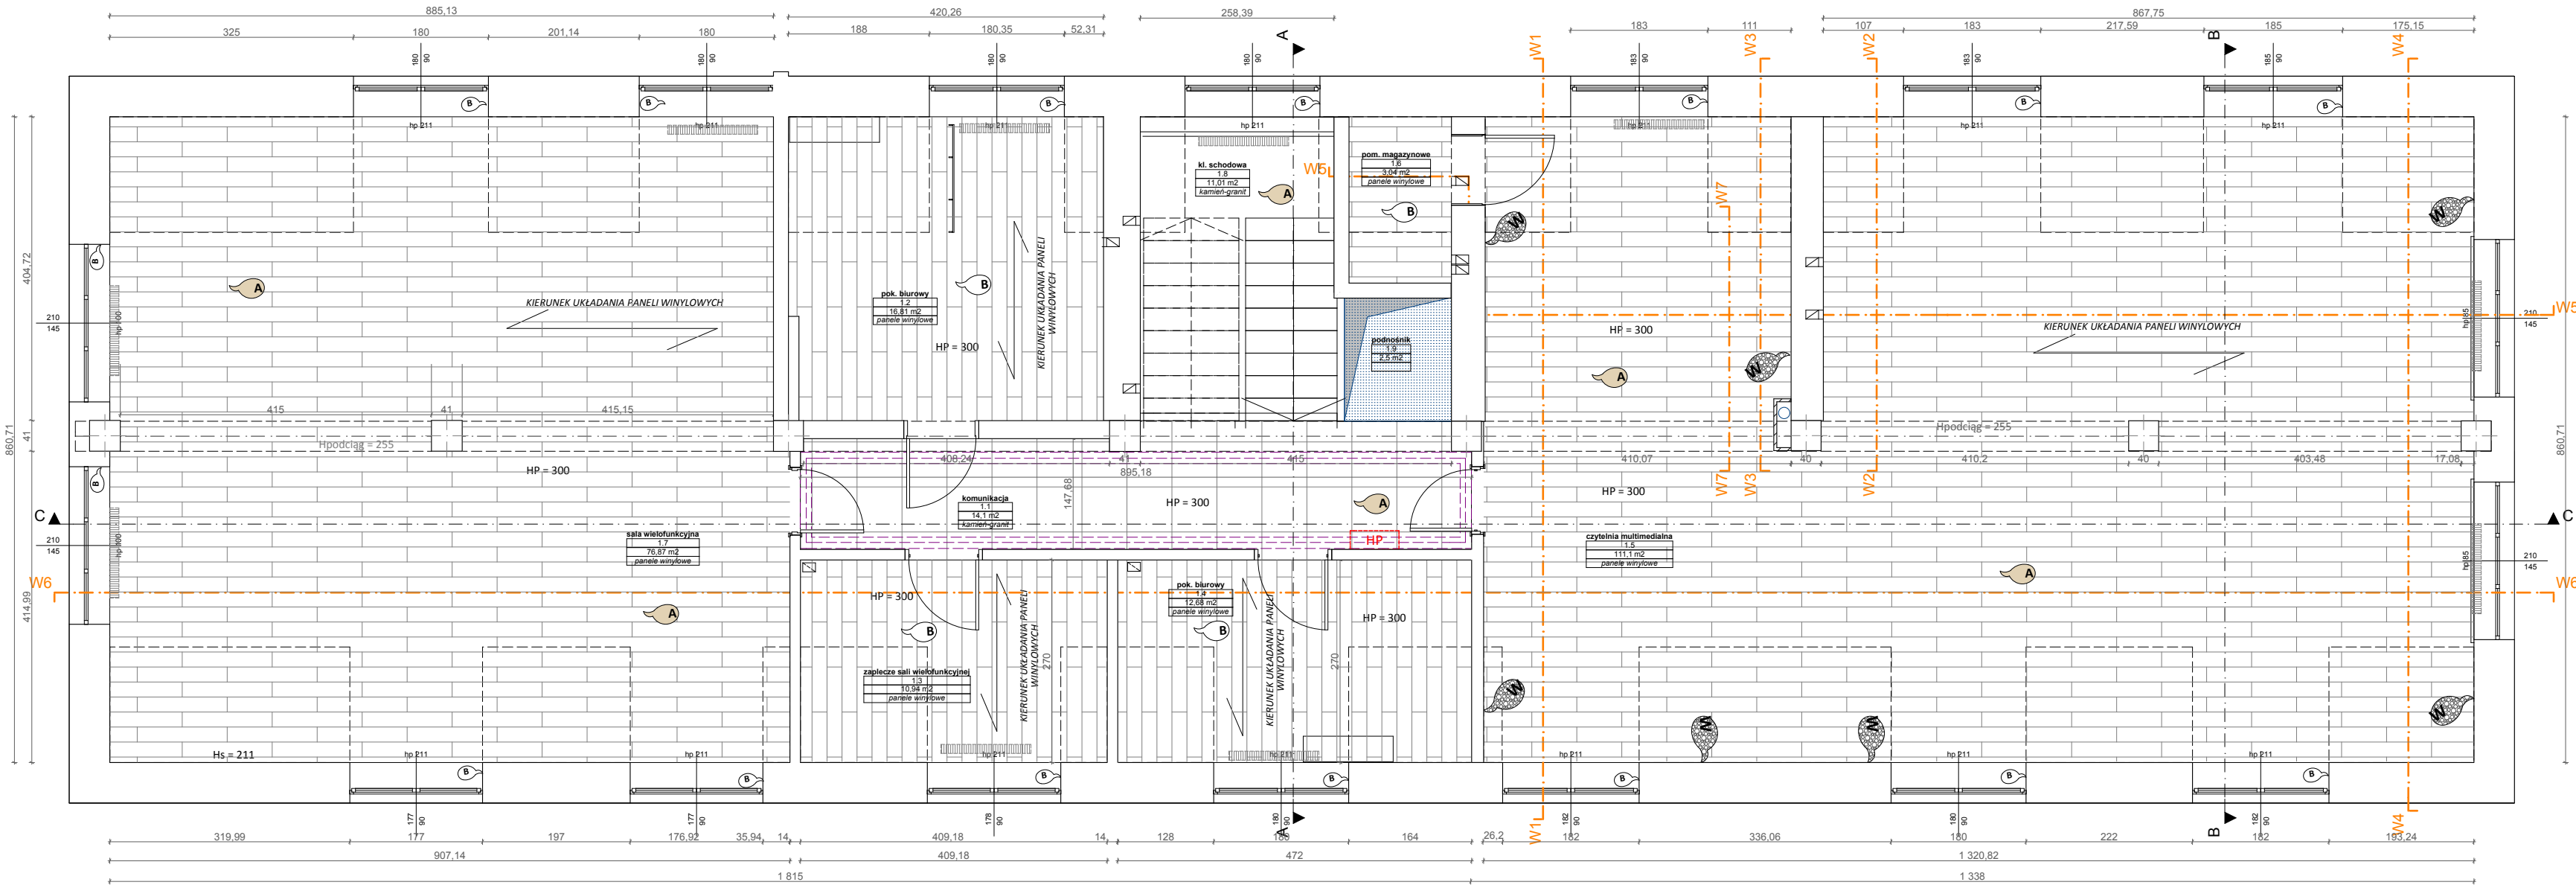

1.

poziom piętra

1:75

| LEGENDA                                                                                  |   |
|------------------------------------------------------------------------------------------|---|
| UWAGA! Podczas pracy wszystkie wymiary należy potwierdzać i sprawdzać na budowie: UWAGA! |   |
| rodzaje i kolorystyka posadzek                                                           |   |
|                                                                                          | Płytki podłogowe w pomieszczeniach toilet.<br>Ceramika Paradyż, kolekcja Otylia / Dessous                                                                      |
|                                                                                          | format: 33,3cm x 33,3cm<br>Spoina o szer. maks.3mm, w kolorze ciemnym beżowym.                                                                                 |
|                                                                                          | Płytki w komunikacji i na schodach, magazynie i pom. socjalnym<br>płytki kamienna, granitowa polerowana<br>np. wg Sprzedawcy Furmanek-New Bianco Cristal/ G603 |
|                                                                                          | format: 60cm x 60cm, gr. 1,5cm<br>łączenie bezspoinowe   |
|                                                                                          | Wykładzina dywanowa w wypożyczalni dziecięcej<br>wg Forbo Flooring Systems - Tessera, Apex 640<br>nr. 252 petrol , oraz na podest nr. 275 ginger               |
|                                                                                          | format płytek 50cm x 50cm, układanie w jednym kierunku, na<br>łączeniu z wykładziną winylową listwa typ L Alu, maskująca.                                      |
|                                                                                          | Wykładzina w pom. wypożyczalni, sali wielofun., biurach<br>wg Forbo Flooring Systems<br>- Allura Wood, nr. w60084 i bleachedrastic pine                        |
|                                                                                          | format:20cm x 120cm, gr. 2,5mm, układana zgodnie ze wskazanym<br>kierunkiem na rzucie                                                                          |
|                                                                                          | Wycieraczka systemowa szczotkowa.<br>Wymiary: 160cm x 100cm   |

| rodzaje i kolorystyka ścian |   |
|-----------------------------|---|
|                             | Ściany malowane dwukrotnie, farbą akrylową do wnętrz.<br>Kolor wg wzornika NCS S 1010-Y10R   |
|                             | Ściany, wszystkie wnęki okienne i sufitu malowane dwukrotnie, farbą<br>akrylową do wnętrz w kolorze białym RAL 9003.                                                                                |
|                             | Płytki ceramiczne w toaletach, układane do pełnej wysokości<br>pomieszczeń, tj 260cm, wg rysunku szczegółowego.<br>Ceramika Paradyż, kolekcja Otylia / Dessous                                      |
|                             | Dekoracyjna listwa sufitowa, wg rysunku szczegółowego, malowana<br>na kolor biały RAL 9003.   |
|                             | Dekoracyjne wzory w kształcie jeleni, wycinane z wzorzystych tapet.<br>Wzory wg rysunku szczegółowego. Wzory tapet ustalane na etapie<br>wykonawstwa. Montaż na klej do tapet                       |
|                             | Powierzchnia ściany malowana farbą Smart Wall Paint,<br>podkład + farba bezbarwna. Wykonanie wg zaleceń Producenta.<br>Ściana malowana dwukrotnie farbą akrylową wg wzornika NCS<br>o numerze ..... |

|                |   |
|----------------|---|
|                | powierzchnia pod dźwig platformowy                                                                             |
|                | Tablice elektryczne                                                                                            |
|                | Grzejnik   |
|                | Hydrant   |
|                | <b>Nazwa pomieszczenia</b><br><b>Numer pomieszczenia</b><br><b>Powierzchnia [m²]</b><br><b>Rodzaj posadzki</b> |
| WEJŚCIE GŁÓWNE |   |
| HP=300         | WYSOKOŚĆ POMIESZCZENIA                                                                                         |

| UWAGA! Podczas pracy wszystkie wymiary należy potwierdzać i sprawdzać na budowie: UWAGA! |                               |           |                       |
|------------------------------------------------------------------------------------------|-------------------------------|-----------|-----------------------|
| ZESTAWIENIE POWIERZCHNI                                                                  |                               |           |                       |
| POMIESZCZEŃ REMONTOWANYCH NA I PIĘTRZE                                                   |                               |           |                       |
| Nr.                                                                                      | Nazwa pomieszczenia           | Pow. [m²] | Projektowana posadzka |
| 1.1                                                                                      | Komunikacja                   | 14,00     | kamień-granit         |
| 1.2                                                                                      | Pokój biurowy                 | 16,81     | panele winylowe       |
| 1.3                                                                                      | Zaplecze sali wielofunkcyjnej | 10,94     | panele winylowe       |
| 1.4                                                                                      | Pokój biurowy                 | 12,68     | panele winylowe       |
| 1.5                                                                                      | Czytelnia multimedialna       | 111,11    | panele winylowe       |
| 1.6                                                                                      | Pom. techniczne               | 3,04      | panele winylowe       |
| 1.7                                                                                      | Sala wielofunkcyjna           | 76,87     | panele winylowe       |
| 1.8                                                                                      | Klatka schodowa               | 11,01     | kamień-granit         |
| 1.9                                                                                      | Podnośnik                     | 2,50      | nd                    |
| SUMA POWIERZCHNI                                                                         |                               | 259,00    |                       |

|   |  |   |             |
|---|--|---|-------------|
| <b>readesign</b>   |  | JEDNOSTKA ODPOWIEDZIALNA ZA OPRACOWANIE                                                                       |             |
|   |  | REA Design sp. z o.o.<br>ul.Ogrodowa 5a, 55-093 Kielce<br>tel. 501 874787, 501 87 4747<br>biuro@realujemy.com |             |
|   |  | TEMAT OPRACOWANIA                                                                                             |             |
| <b>DOKUMENTACJA TECHNICZNA W RAMACH ZADANIA REMONT I ZAKUP WYPOSAŻENIA GMINNEJ BIBLIOTEKI PUBLICZNEJ W BOGUCHWALE</b> |  | INWESTOR   |             |
| Gminna Biblioteka Publiczna,<br>ul. Tkaczowa 146, 36-040 Boguchwała                                                   |  | ADRES INWESTYCJI                                                                                              |             |
| ul. Tkaczowa 146, 36-040 Boguchwała                                                                                   |  | PROJEKTANT WNETRZ<br>AGNIESZKA OPIELA mgr inż. arch. ANNA JAWOROWSKA-SWARBULA<br>upr. nr 175/00010/W          |             |
| PROJEKTANT ARCHITEKTURY                                                                                               |  | NAZWA RYSUNKU                                                                                                 |             |
| RZUT PIĘTRA. SZCZEGÓŁOWE DYSPOZYCJE DOTYCZĄCE ROZWIĄZAŃ MATERIAŁOWYCH I KOLORYSTYCZNYCH SUFITÓW, POSADZEK, ŚCIAN.     |  | STADIUM   |             |
| PROJEKT ARANŻACJI WNETRZ                                                                                              |  | DATA   | NR. RYSUNKU |
|   |  | 10.2013   | 1:75        |
|   |  | SKALA   | AW 2.2      |