
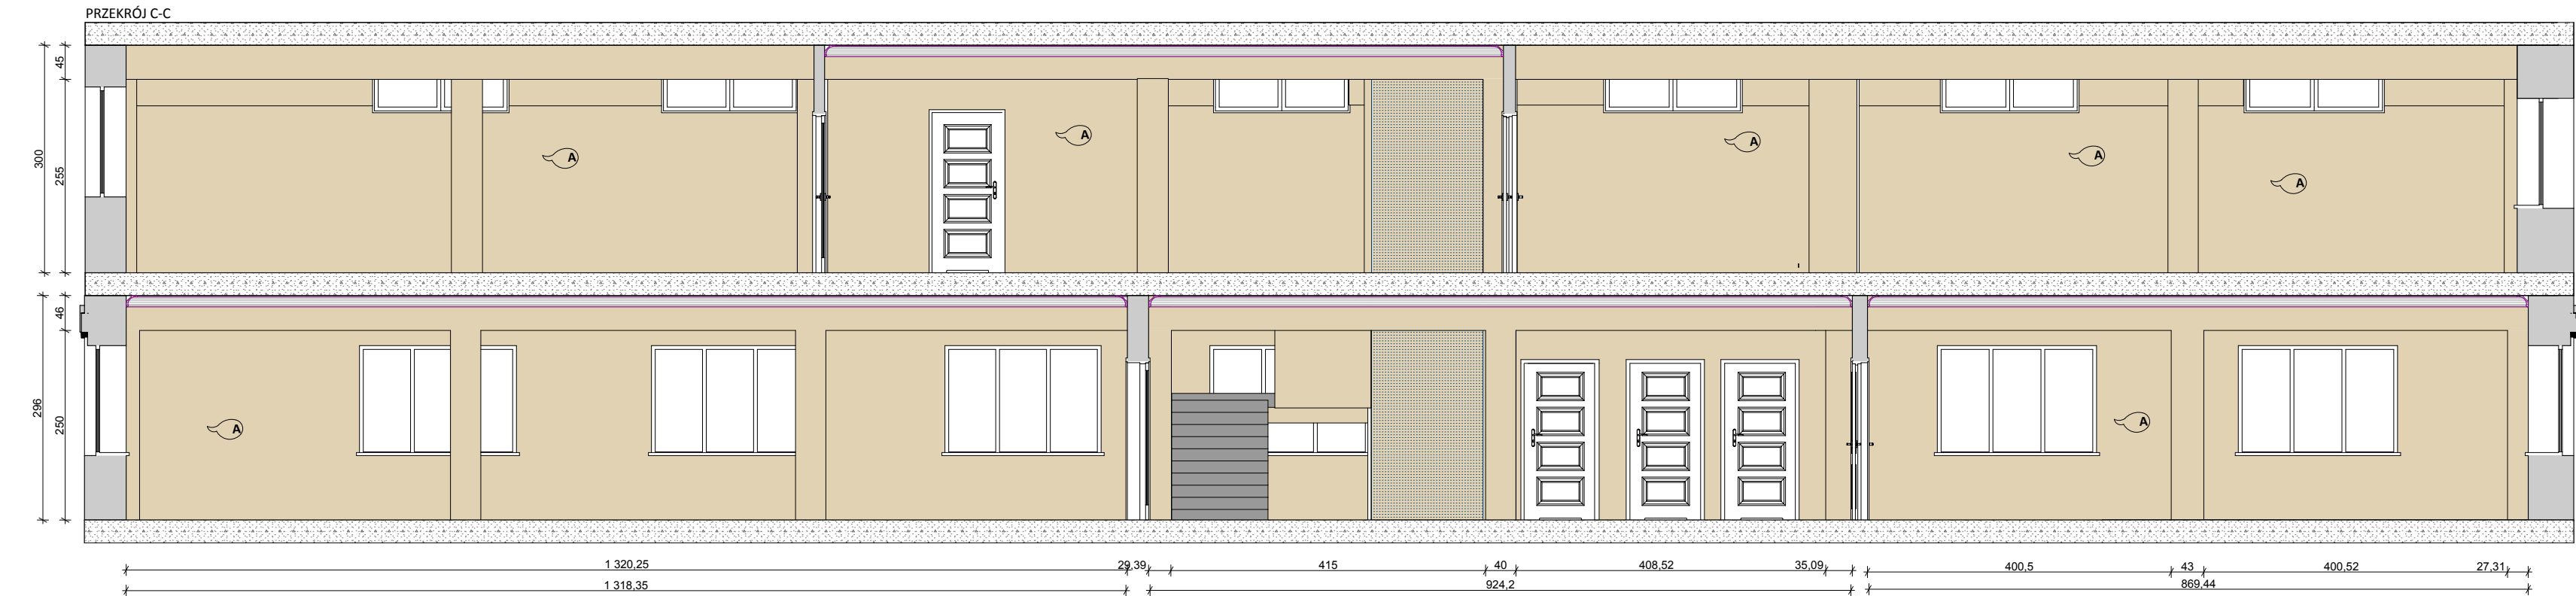
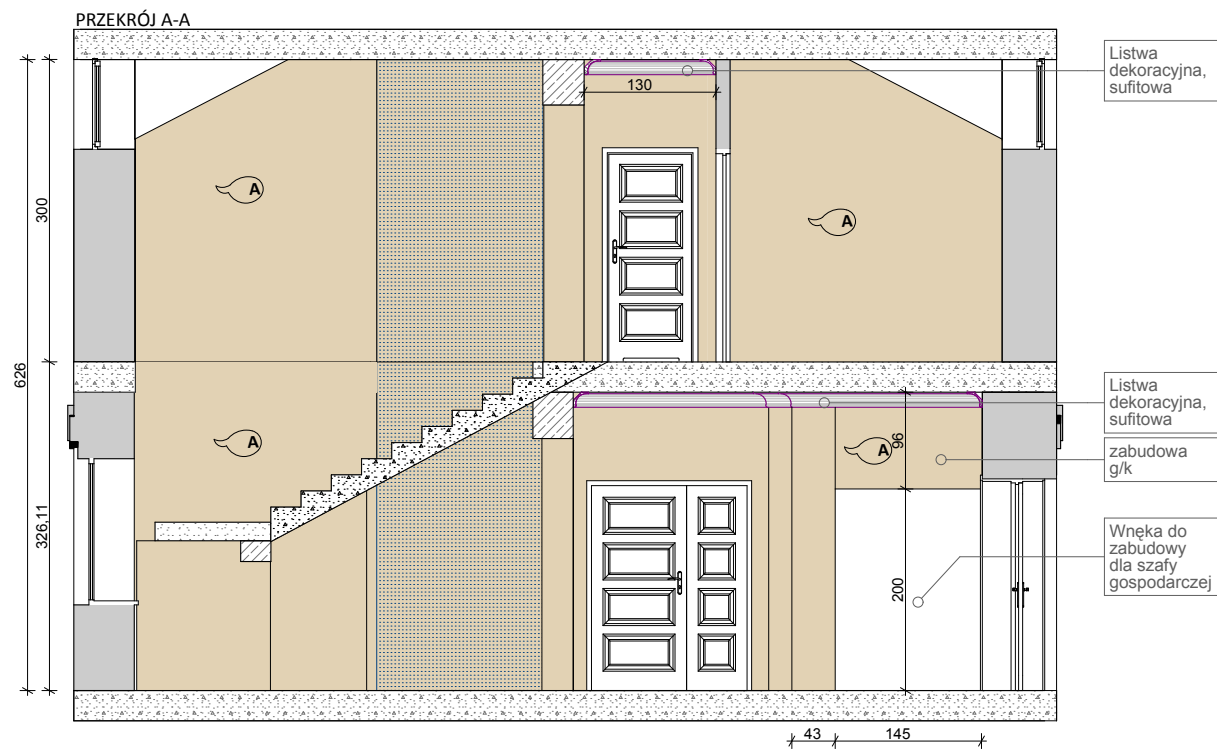


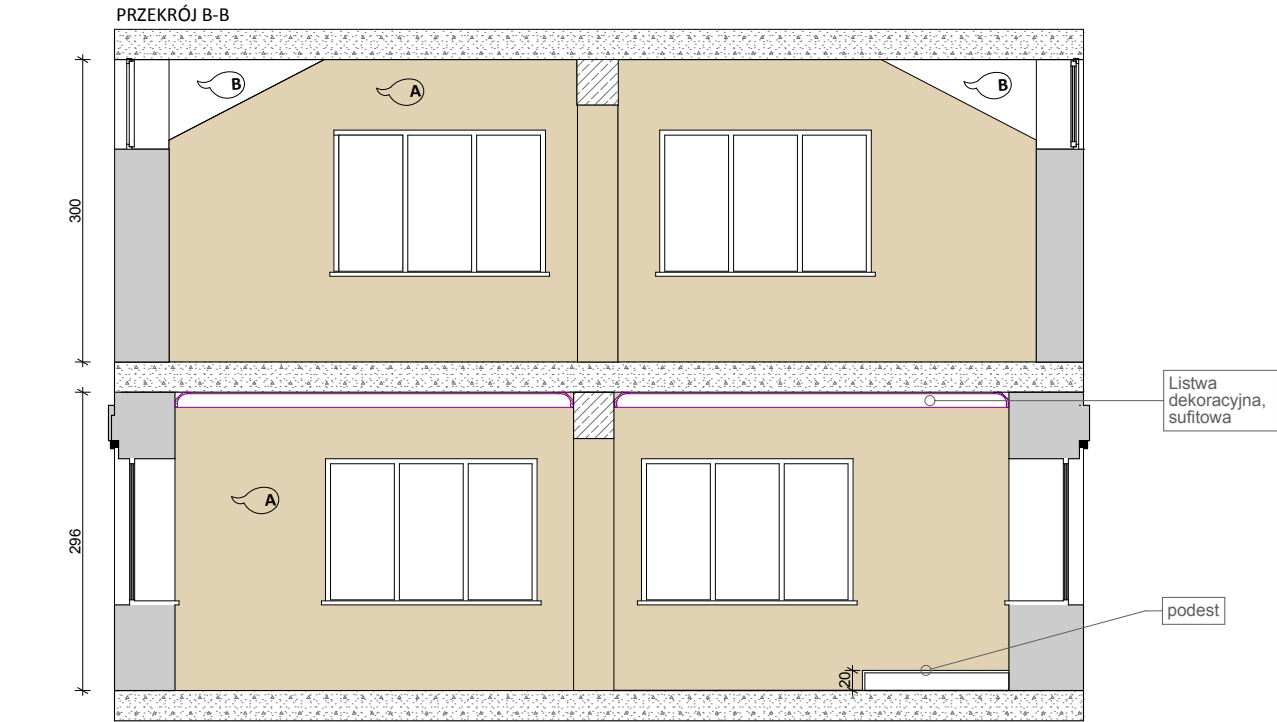

P

przekroje

1:75

LEGENDA	
UWAGA! Podczas pracy wszystkie wymiary należy potwierdzać i sprawdzać na budowie: UWAGA!	
rodzaje i kolorystyka posadzek	
	Płytki podłogowe w pomieszczeniach toilet. Ceramika Paradyż, kolekcja Otylia / Dessous
	format: 33,3cm x 33,3cm Spoina o szer. maks.3mm, w kolorze ciemnym beżowym.
	Płytki w komunikacji i na schodach, magazynie i pom. socjalnym płytki kamienna, granitowa polerowana np. wg Sprzedawcy Furmanek-New Bianco Cristal/ G603
	format: 60cm x 60cm. gr. 1,5cm łączenie bezspoinowe
	Wykładzina dywanowa w wypożyczalni dziecięcej wg Forbo Flooring Systems - Tessera, Apex 640 nr. 252 petrol , oraz na podest nr. 275 ginger
	format płytek 50cm x 50cm, układanie w jednym kierunku, na łączeniu z wykładziną winylową listwa typ L Alu, maskująca.
	Wykładzina w pom. wypożyczalni, sali wielofun., biurach wg Forbo Flooring Systems - Allura Wood, nr. w60084 i bleachedrustic pine
	format:20cm x 120cm, gr. 2,5mm, układana zgodnie ze wskazanym kierunkiem na rzucie
	Wycieraczka systemowa szczotkowa. Wymiary: 160cm x 100cm
rodzaje i kolorystyka ścian	
	Ściany malowane dwukrotnie, farbą akrylową do wnętrz. Kolor wg wzornika NCS S 1010-Y10R
	Ściany, wszystkie wnęki okienne i sufitu malowane dwukrotnie, farbą akrylową do wnętrz w kolorze białym RAL 9003.
	Płytki ceramiczne w toaletach, układane do pełnej wysokości pomieszczeń, tj 260cm, wg rysunku szczegółowego. Ceramika Paradyż, kolekcja Otylia / Dessous
	Dekoracyjna listwa sufitowa, wg rysunku szczegółowego, malowana na kolor biały RAL 9003.
	Dekoracyjne wzory w kształcie jeleni, wycinane z wzorzystych tapet. Wzory wg rysunku szczegółowego. Wzory tapet ustalane na etapie wykonawstwa. Montaż na klej do tapet
	Powierzchnia ściany malowana farbą Smart Wall Paint, podkład + farba bezbarwna. Wykonanie wg zaleceń Producenta. Ściana malowana dwukrotnie farbą akrylową wg wzornika NCS o numerze

readesign®		JEDNOSTKA ODPOWIEDZIALNA ZA OPRACOWANIE	
REA Design sp. z o.o. ul.Ogrodowa 5a, 55-093 Kielce tel. 501 874787, 501 87 4747 biuro@realizujemy.com		TEMAT OPRACOWANIA	
DOKUMENTACJA TECHNICZNA W RAMACH ZADANIA REMONT I ZAKUP WYPOSAŻENIA GMINNEJ BIBLIOTEKI PUBLICZNEJ W BOGUCHWALE		INWESTOR	
Gminna Biblioteka Publiczna, ul. Tkaczowa 146, 36-040 Boguchwała		ADRES INWESTYCJI	
ul. Tkaczowa 146, 36-040 Boguchwała		PROJEKTANT WNETRZ	
AGNIESZKA OPIELA mgr inż. arch. ANNA JAWOROWSKA-SWARBULA upr. nr 175/000/UW		PROJEKTANT ARCHITEKTURY	
PRZEKRÓJ A / B / C. SZCZEGÓŁOWE DYSPOZYCJE DOTYCZĄCE ROZWIĄZAŃ MATERIAŁOWYCH I KOLORYSTYCZNYCH SUFITÓW, POSADZEK, ŚCIAŁ.		NAZWA RYSUNKU	
STADIUM		DATA	
PROJEKT ARANŻACJI WNEŹ		10.2013	
SKALA		NR. RYSUNKU	
1:75		AW 2.3	