




WIDOK W1

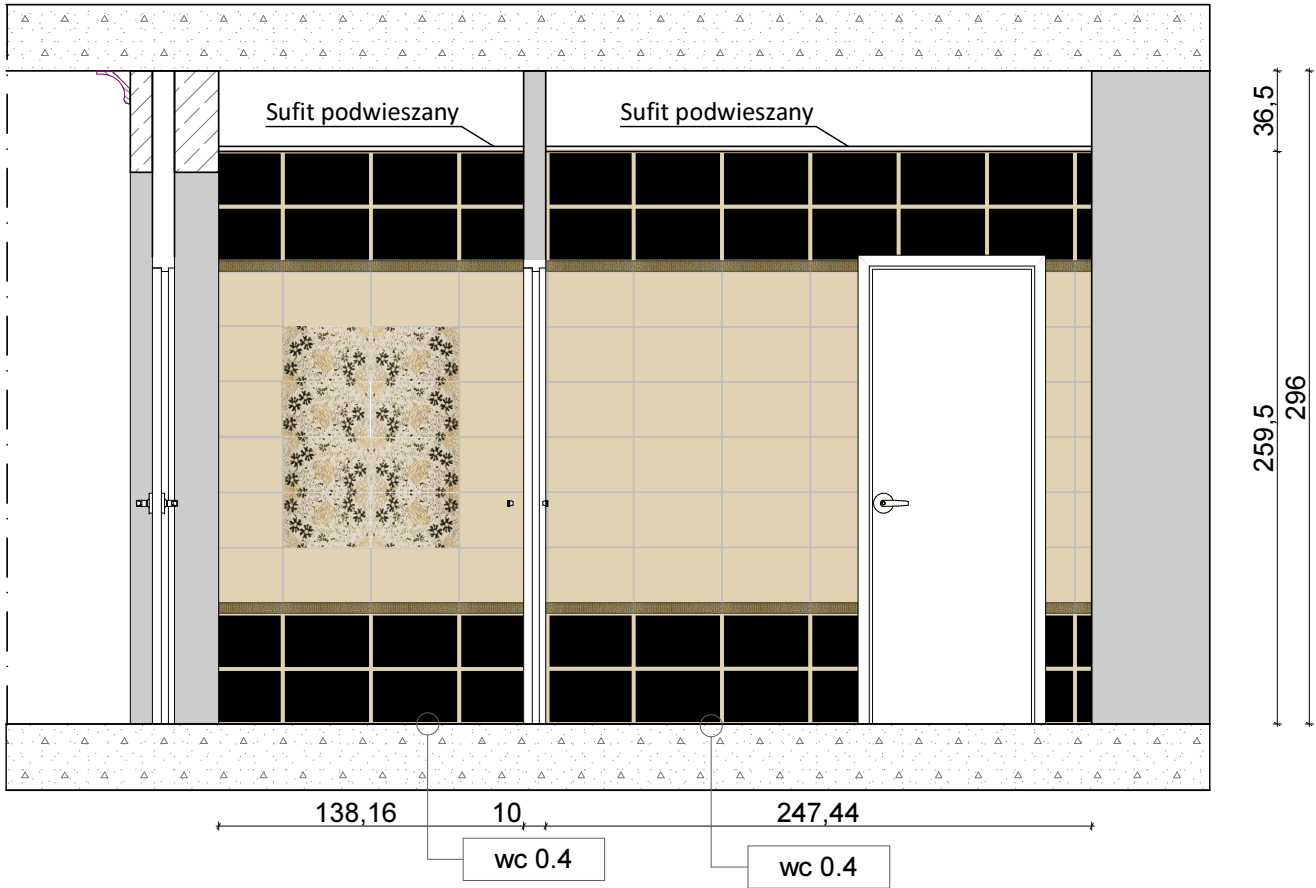


WIDOK W7

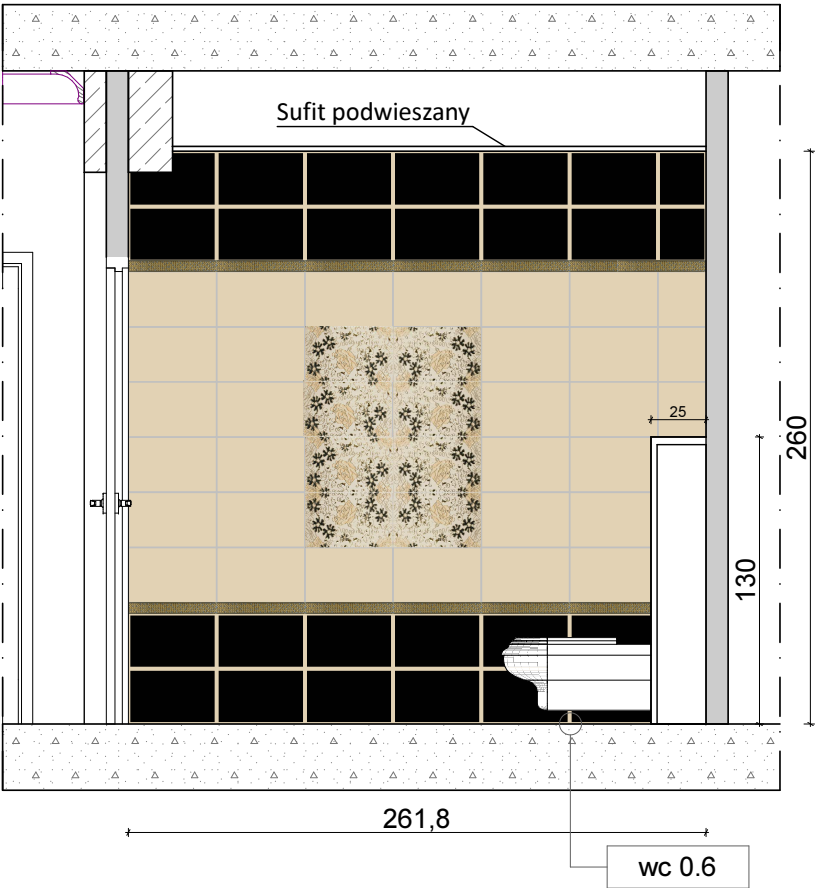

WIDOK W3

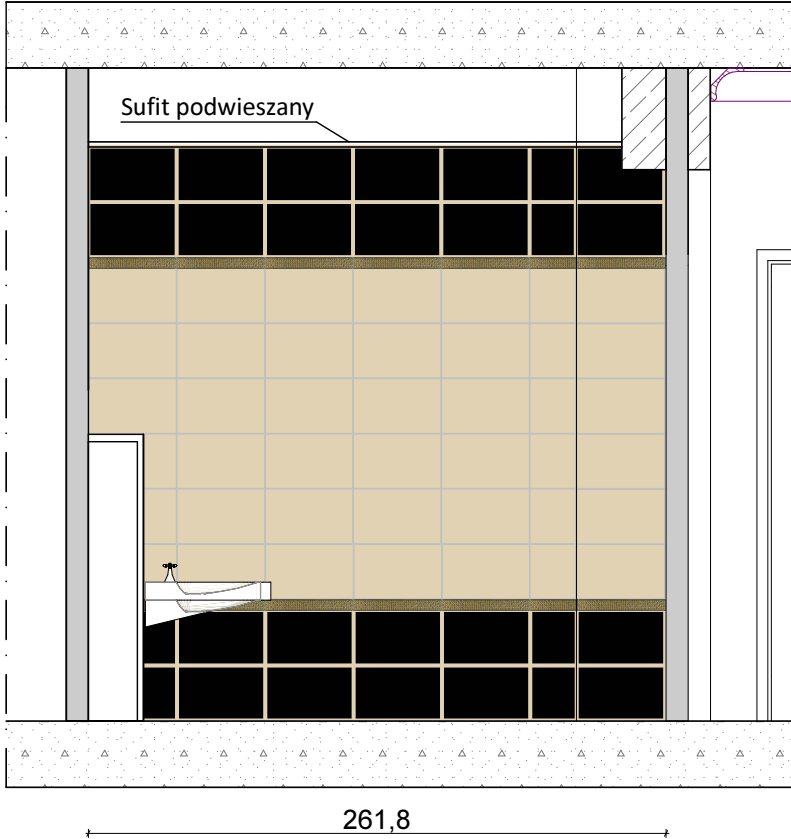

WIDOK W5

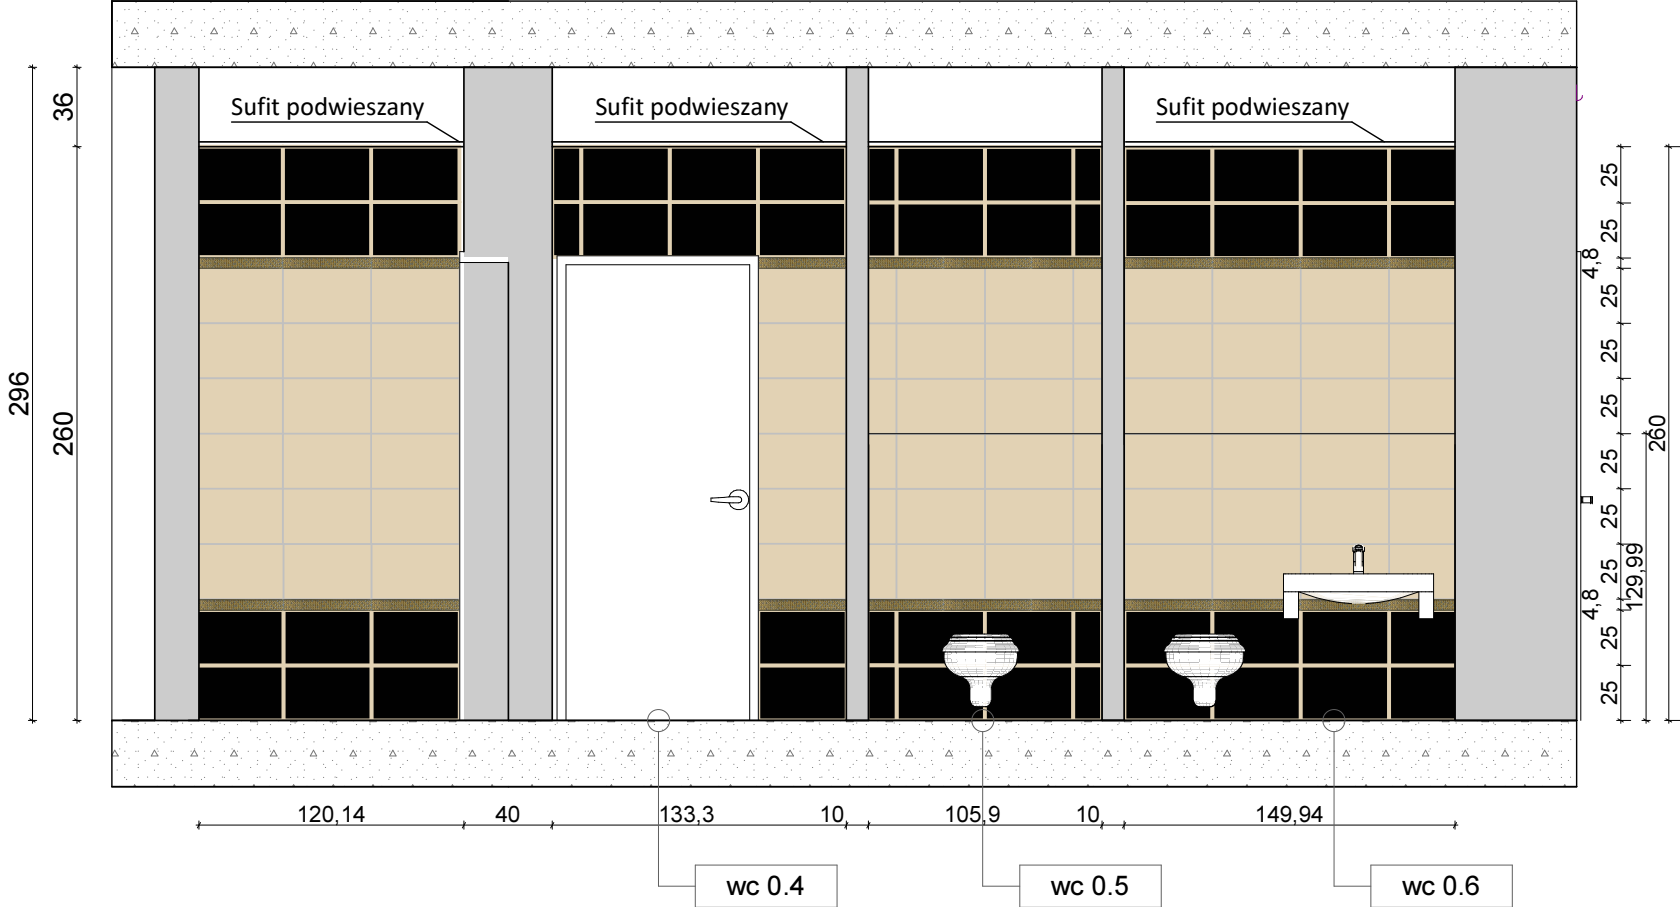

LEGENDA

UWAGA!: Podczas pracy wszystkie wymiary należy potwierdzać i sprawdzać na budowie: UWAGA!

rodzaje i kolorystyka płytek ściennych w toaletach

	Płytki ścienne Ceramika Paradyż, kolekcja Otylia / Dessous
	Płytki Otylia Beige, format: 25cm x 40cm Spoina o szer. maks.3mm, w kolorze jasnym beżowym.
	Płytki ścienne Ceramika Paradyż, kolekcja Otylia / Dessous
	Płytki Otylia Nero, format: 25cm x 40cm Spoina o szer. maks.3mm, w kolorze jasnym beżowym.
	Płytki ścienne - decor Ceramika Paradyż, kolekcja Otylia / Dessous
	Płytki Otylia Beige Inserto, format: 25cm x 40cm Spoina o szer. maks.3mm, w kolorze jasnym beżowym.
	Płytki ścienne - decor Ceramika Paradyż, kolekcja Otylia / Dessous
	Płytki Otylia Nero listwa, format: 4,8cm x 40cm Spoina o szer. maks.3mm, w kolorze jasnym beżowym.

rodzaje i kolorystyka płytek podłogowych w toaletach

	Płytki podłogowe Ceramika Paradyż, kolekcja Otylia / Dessous
	Płytki Dessous Beige format: 33,3cm x 33,3cm Spoina o szer. maks.3mm, w kolorze jasnym beżowym.

0. schemat układania płytek w toaletach

1:50

		JEDNOSTKA ODPOWIEDZIALNA ZA OPRACOWANIE	
REA Design sp. z o.o. ul. Ogrodowa 5a, 55-093 Kielc tel. 501 874787, 501 87 4747 biuro@realizujemy.com		TEMAT OPRACOWANIA	
DOKUMENTACJA TECHNICZNA W RAMACH ZADANIA REMONT I ZAKUP WYPOSAŻENIA GMINNEJ BIBLIOTEKI PUBLICZNEJ W BOGUCHWALE		INWESTOR	
Gminna Biblioteka Publiczna, ul. Tkaczowa 146, 36-040 Boguchwała		ADRES INWESTYCJI	
ul. Tkaczowa 146, 36-040 Boguchwała		PROJEKTANT WNETRZ	
AGNIESZKA OPIELA mgr inż. arch. ANNA JAWOROWSKA-SWARBUŁA upr. nr 175/00/DUW		PROJEKTANT ARCHITEKTURY	
SZCZEGÓŁOWE DYSPOZYCJE DOTYCZĄCE ROZWIĄZAŃ MATERIAŁOWYCH I KOLORYSTYCZNYCH NA ŚCIANACH W TOALETACH.		NAZWA RYSUNKU	
PROJEKT ARANŻACJI WNETRZ		STADIUM	DATA
		10.2013	1:50
		SKALA	NR. RYSUNKU
		AW 3.1	