




WIDOK W1

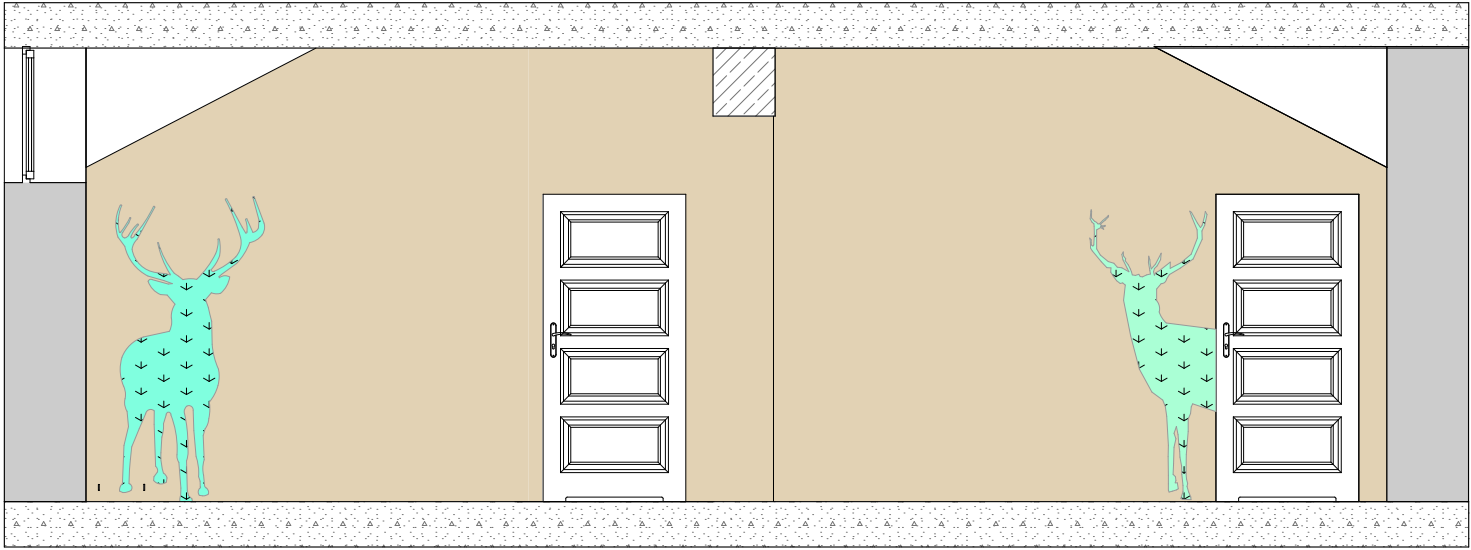


WIDOK W4

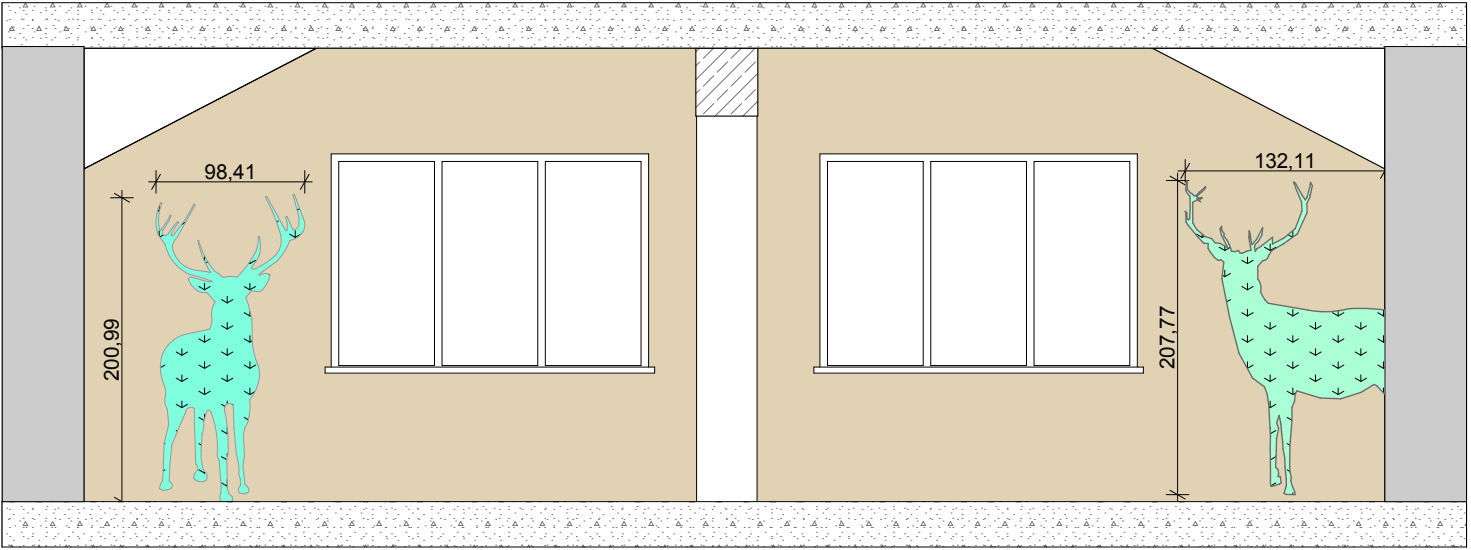


WIDOK W5

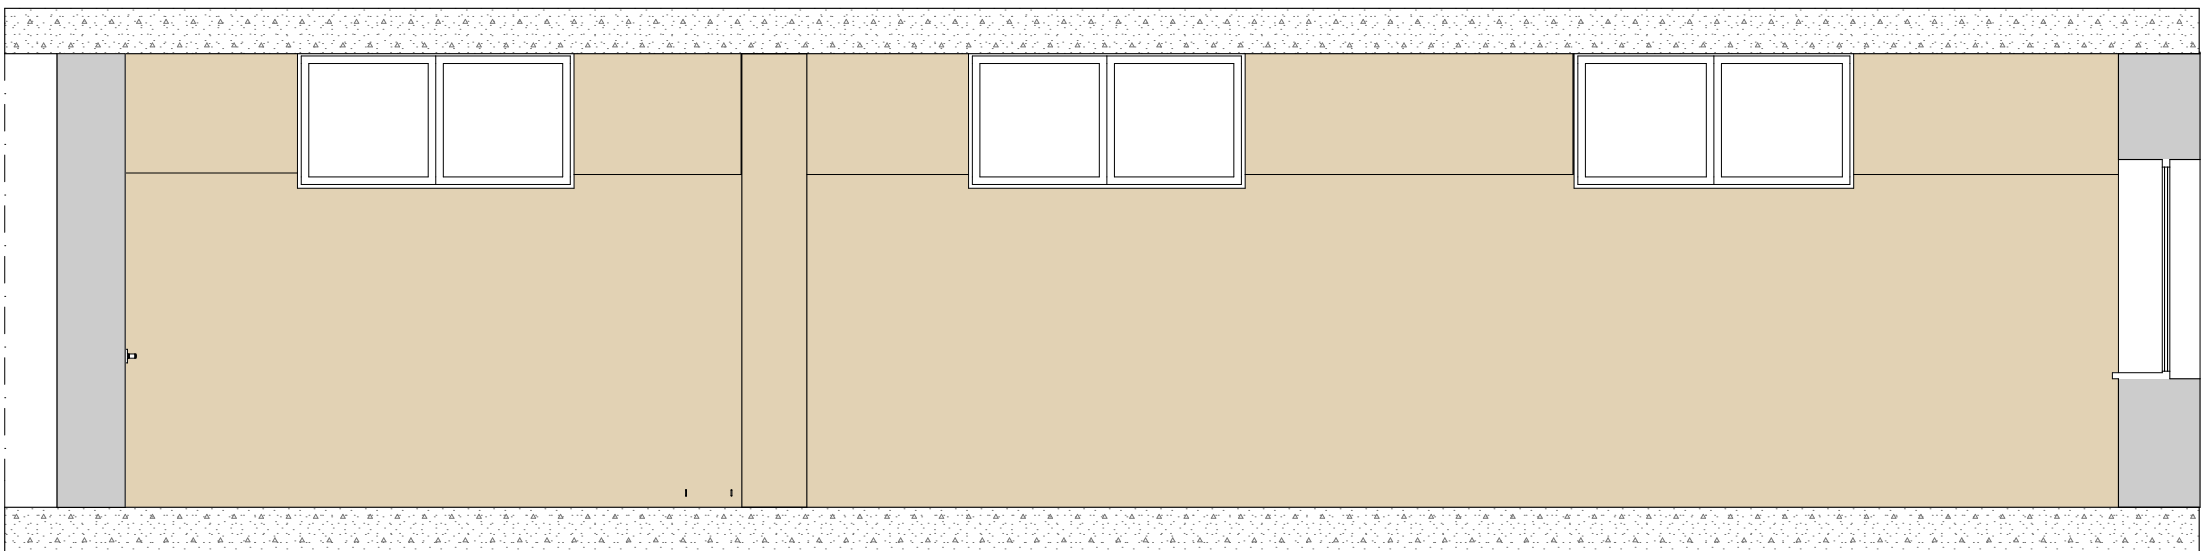


WIDOK W3.

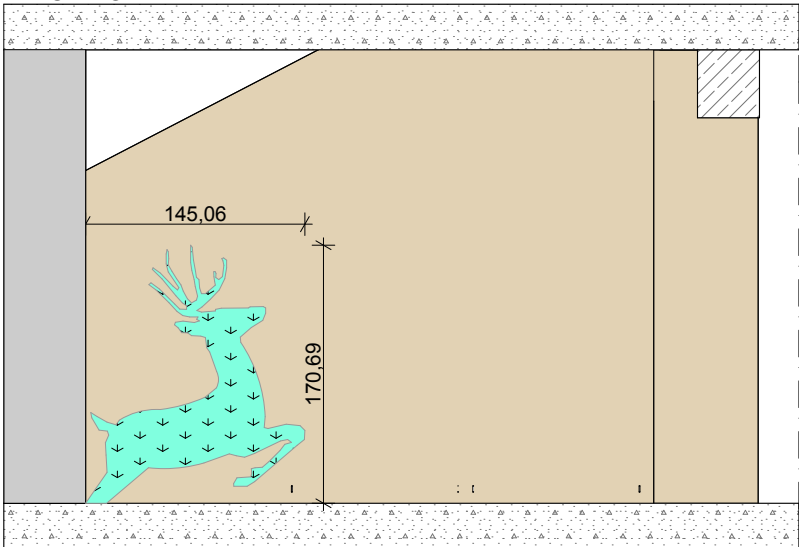




WIDOK W6

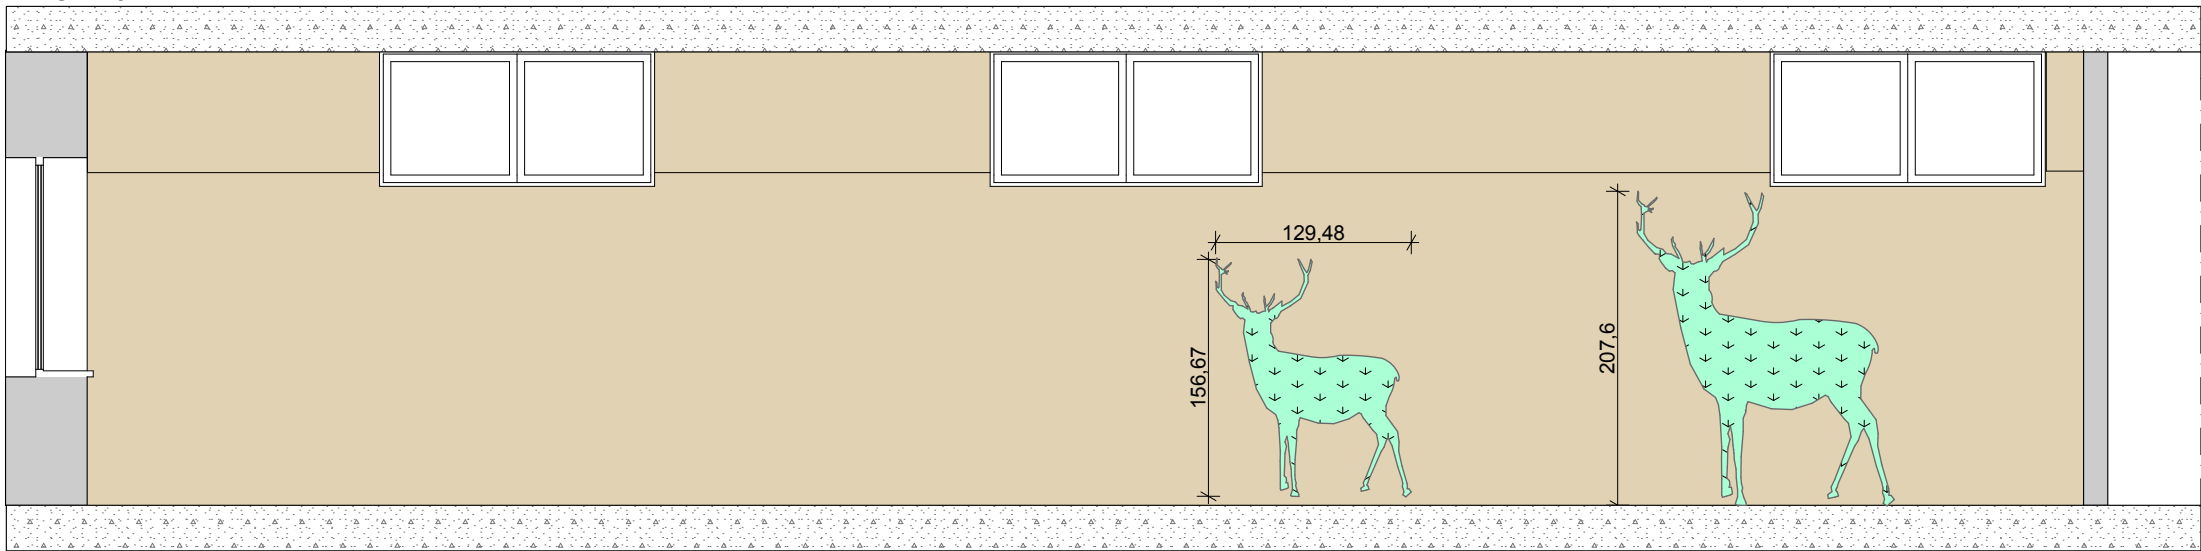

WIDOK W2. ŚCIANA SUCHOŚCIERALNA Z FUNKCJĄ DO PISANIA

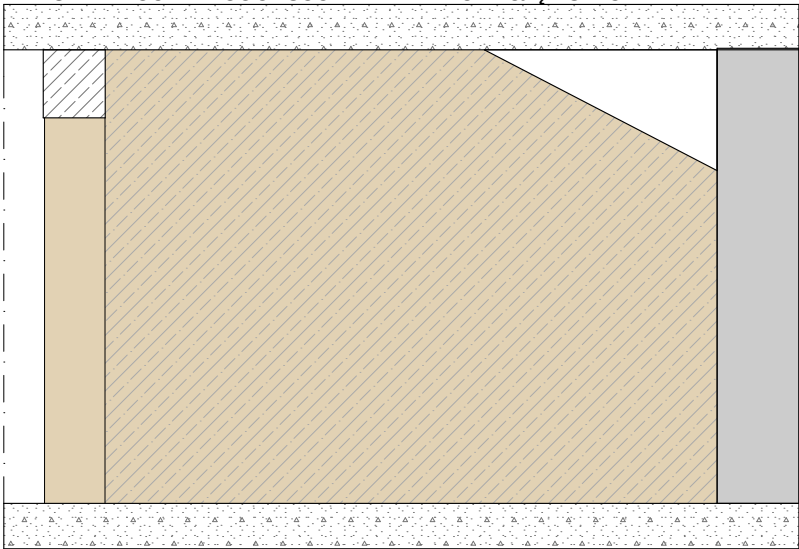

Tapeta ścienna Vintage,
kolekcja Sanderson
DVIWPR nr. 101 / 104
Primavera -

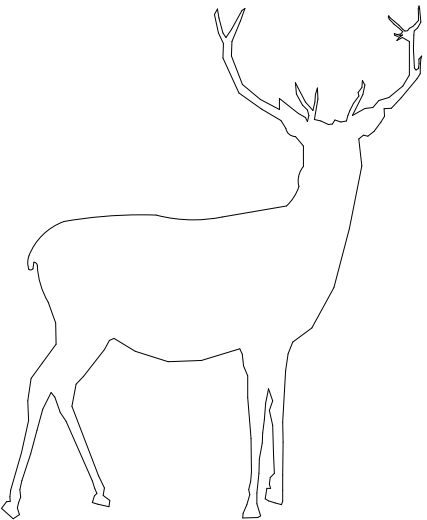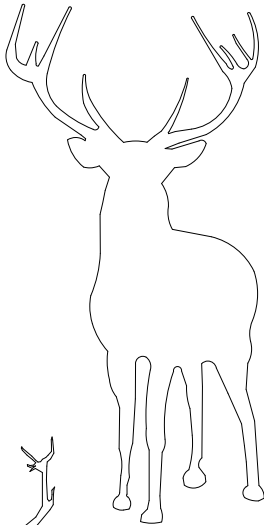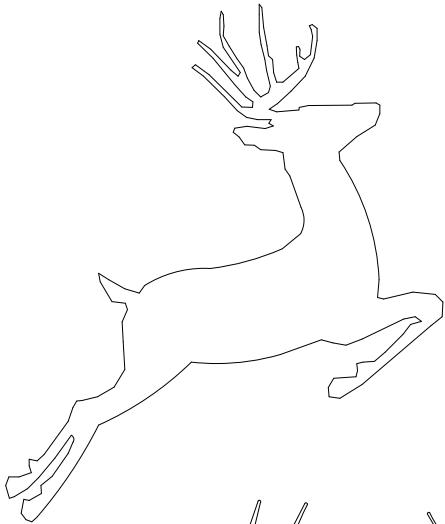

SZABLONY JELENI

Z kolorowych, wzorzystych tapet należy wyciąć różne kształty jeleni.
Montaż do ściany na klej do tapet.
Wzory minimum 3 tapet należy ustalić z Projektantem.

readesign®		JEDNOSTKA ODPOWIEDZIALNA ZA OPRACOWANIE	
		REA Design sp. z o.o. ul. Ogrodowa 5a, 55-093 Kielce tel. 501 874787, 501 87 4747 biuro@realujemy.com	
		TEMAT OPRACOWANIA	
DOKUMENTACJA TECHNICZNA W RAMACH ZADANIA REMONT I ZAKUP WYPOSAŻENIA GMINNEJ BIBLIOTEKI PUBLICZNEJ W BOGUCHWALE		INWESTOR	
Gminna Biblioteka Publiczna, ul. Tkaczowa 146, 36-040 Boguchwała		ADRES INWESTYCJI	
ul. Tkaczowa 146, 36-040 Boguchwała		PROJEKTANT WNETRZ	
PROJEKTANT ARCHITEKTURY		AGNIESZKA OPIELA mgr inż. arch. ANNA JAWOROWSKA-SWARBULA upr. nr 175/00010/W	
SZCZEGÓŁOWE DYSPOZYCJE DOTYCZĄCE ELEMENTÓW WYSTROJU WNĘTRZ. DEKORACYJNE NAKLEJKI NA ŚCIANY - JELENI		NAZWA RYSUNKU	
STADIUM		DATA	SKALA
PROJEKT ARANŻACJI WNĘTRZ		10.2013	1:50
			NR. RYSUNKU
			AW 3.3