



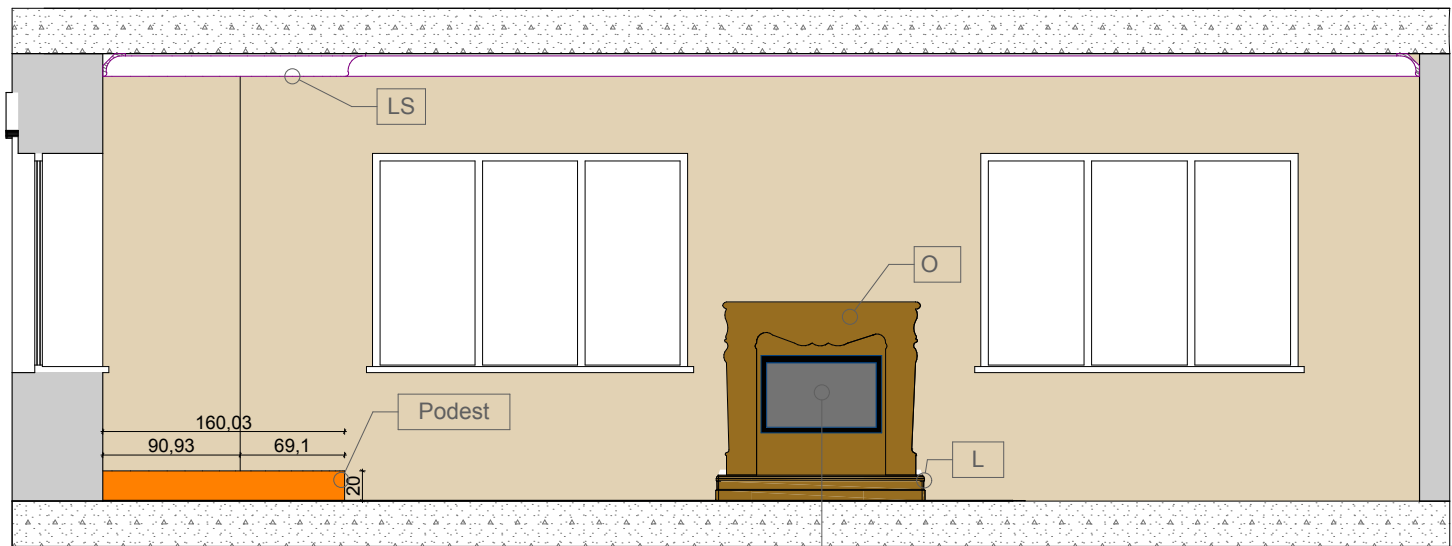


Wypożyczalnia dziecięca

Rozwiązania dekoracyjne - mini scena i kominek z TV

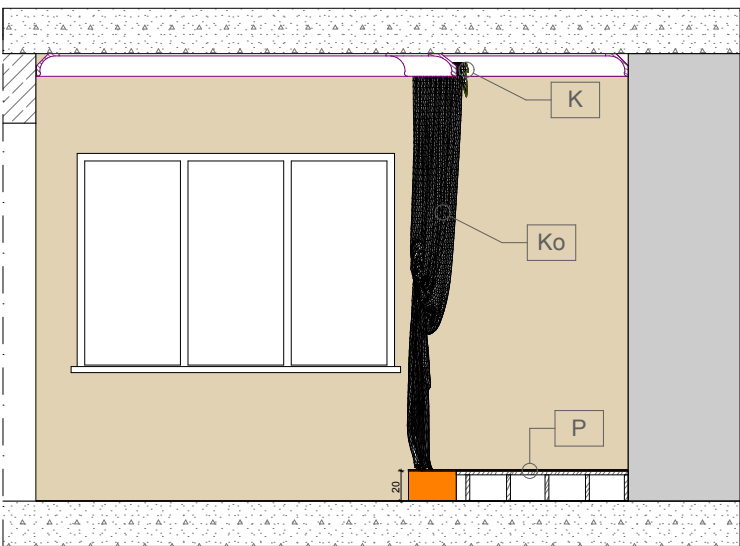


"K" - Karnisz do zawieszenia kotar, schowany za listwą sufitową

1:50

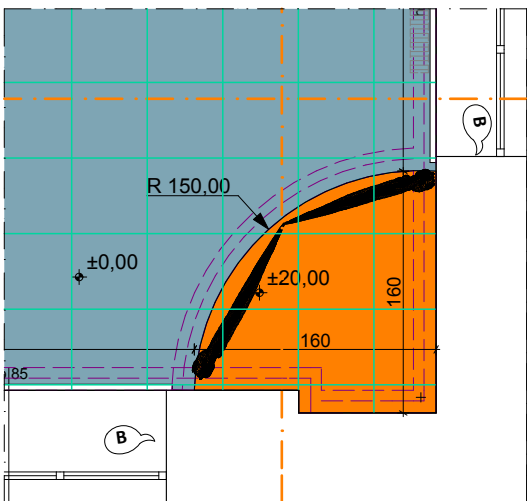

0. widok z góry 1:50

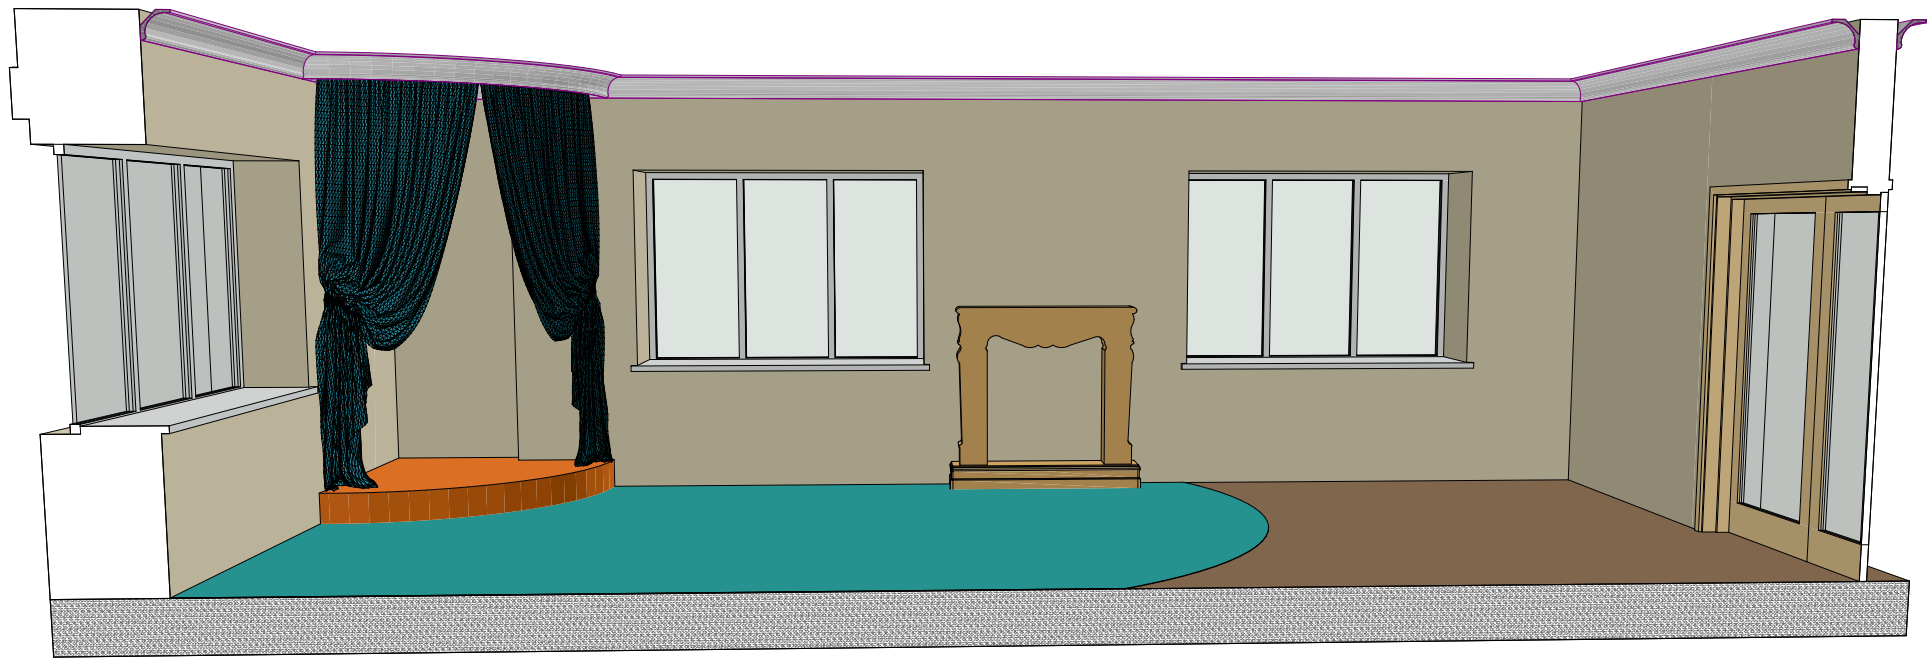

Wypożyczalnai dziecięca

widok poglądowy - podest i kominek

1:200

"K" - Karnisz do zawieszenia kotar, schowany za listwą sufitową

"Ko" - Kotara uszyta z materiału welur w kolorze turkusowym, Tkanina wg sprzedawcy Motex tkaniny dekoracyjne, Welur Turkus Kotara dwustronnie szyta, wykończenie lamówką. W komplecie chwosty i uchwyty do podwieszenia kotar.

"P" - Podest o wysokości 20cm, na konstrukcji drewnianej, z zewnątrz wyłożony wykładziną Forbo Appex 640, nr. 275 ginger

"O" - Decor Market -Obudowa kominka H100 wymiary: 114,5 x 129,50 cm

Obudowę oraz listwę C-42 należy pomalować na kolor S3010-Y10R

UWAGA: PRZED ZAKUPEM OBUDOWY KOMINKA NALEŻY SPRAWDZIĆ WYMARY TELEWIZORA !!!



"L" - Decor Market -Listwa podłogowa mdf typ C-42 wymiary: 17 x 1,9 x 262 cm

JEDNOSTKA ODPOWIEDZIALNA ZA OPRACOWANIE			
		REA Design sp. z o.o. ul. Ogrodowa 5a, 55-093 Kielce tel. 501 674787, 501 67 4747 biuro@realizujemy.com	
TEMAT OPRACOWANIA			
DOKUMENTACJA TECHNICZNA W RAMACH ZADANIA REMONT I ZAKUP WYPOSAŻENIA GMINNEJ BIBLIOTEKI PUBLICZNEJ W BOGUCHWALE			
Gminna Biblioteka Publiczna, ul. Tkaczowa 146, 36-040 Boguchwała			INWESTOR
ul. Tkaczowa 146, 36-040 Boguchwała			ADRES INWESTYCJI
PROJEKTANT WNĘTRZ AGNIESZKA OPIELA		PROJEKTANT ARCHITEKTURY mgr inż. arch. ANNA JAWOROWSKA-SWARBUŁA upr. nr 175/00/DUW	
SZCZEGÓŁOWE DYSPOZYCJE DOTYCZĄCE ELEMENTÓW WYSTROJU WNĘTRZ. MINI PODEST TEATRALNY ORAZ OBUDOWA KOMINKA POD TELEWIZOR.			NAZWA RYSUNKU
STADIUM	DATA	SKALA	NR. RYSUNKU
PROJEKT ARANŻACJI WNĘTRZ	10.2013	1:50	AW 3.5