


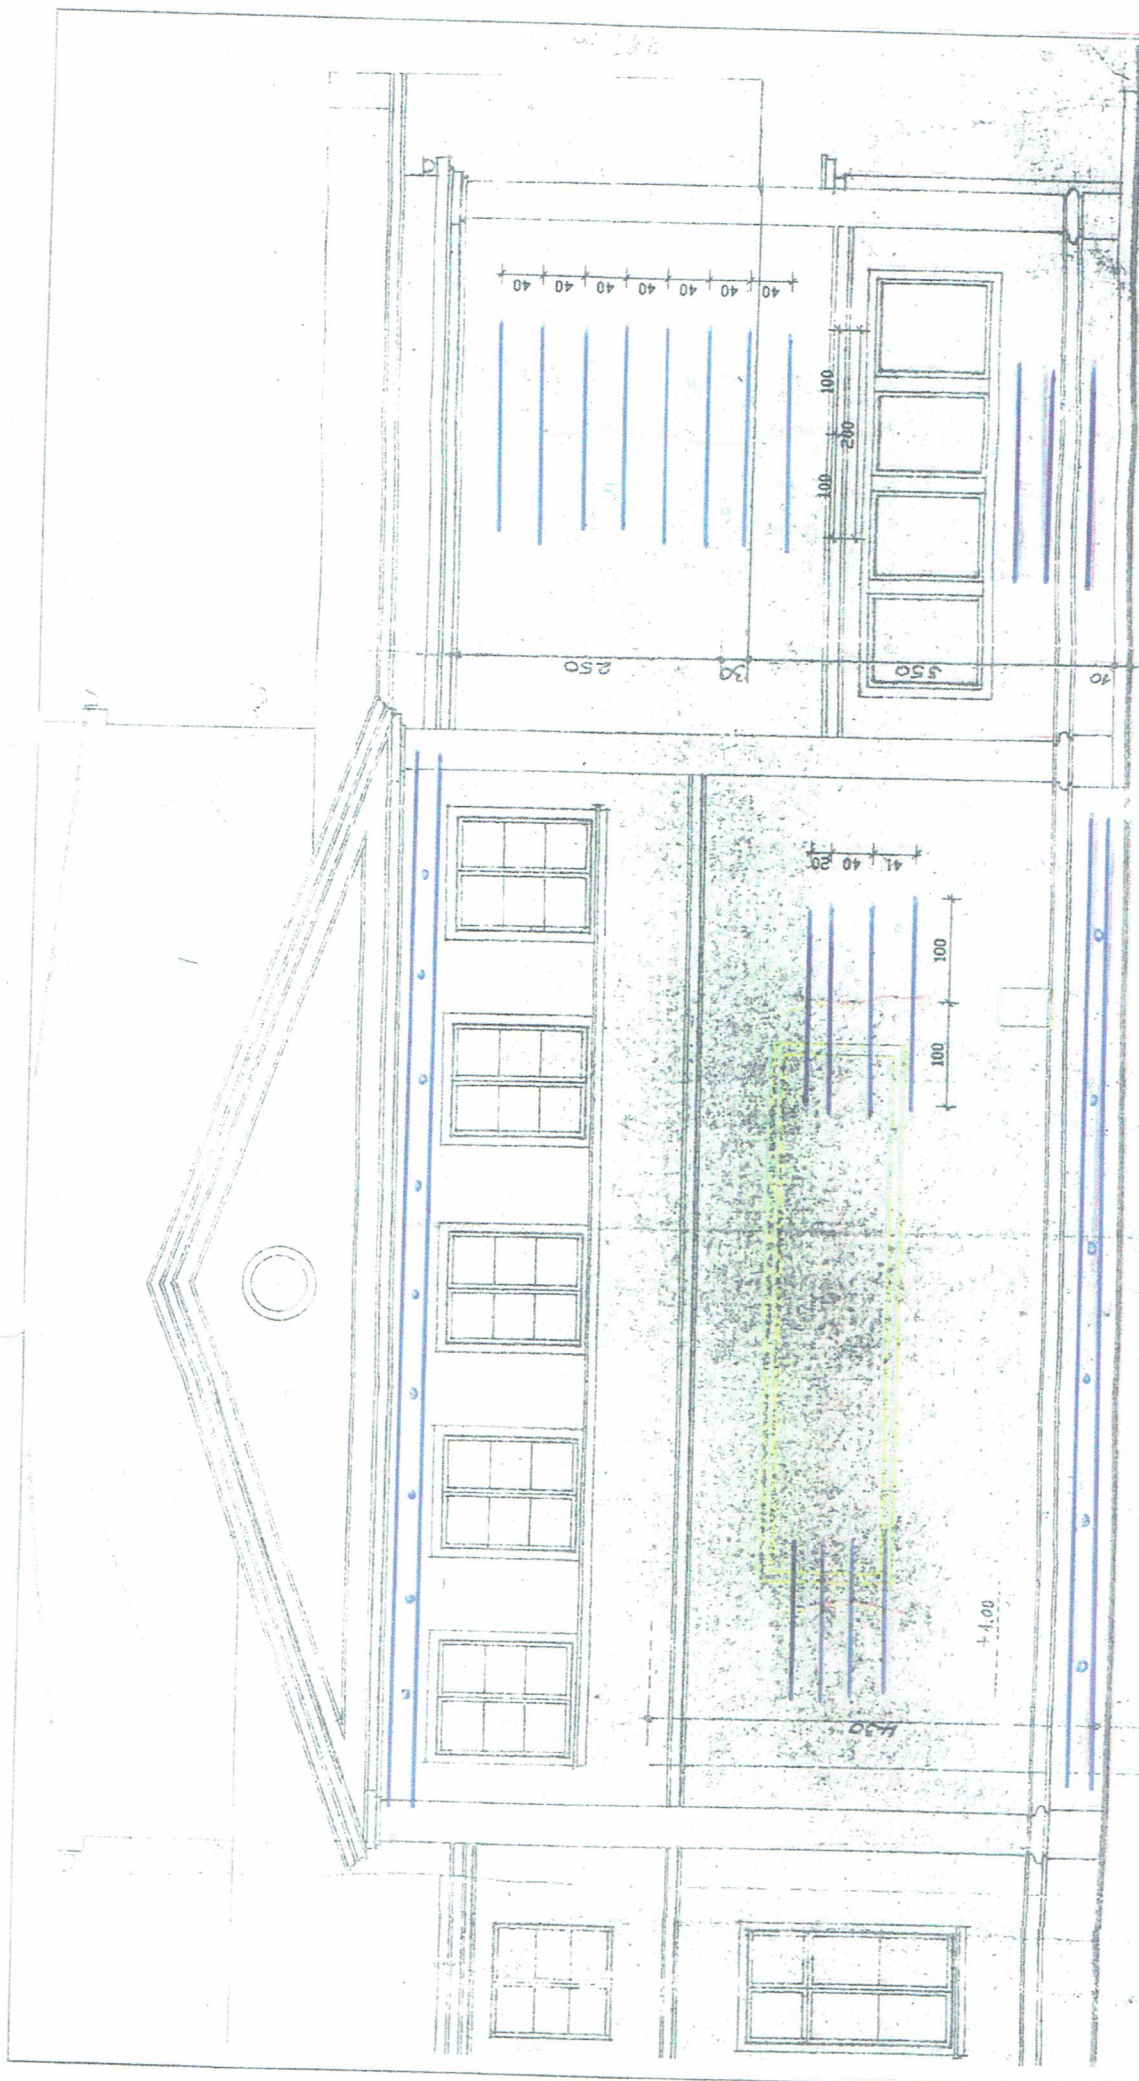

TERENOWY ZESPÓŁ USŁUG PROJEKT
W POZNANIU UL. SOLNA 12
INWESTOR: M-GM. OSR. KULT. W PORĘD
TEMAT: PRZEBUDOWA I ROZBUDOW
KULTURY W POBIEŻYSKA
PROJEKTANT: MGR INŻ. ARCH. WŁ. JEZIEŃSKI
MGR INŻ. H. JEZIEŃSKI
SZP. JTKO
NR ZLEC. 55/PN/95/98
PRZEWIDYWANO DLA 2 POKŁADÓW

RYSY

PRZEWIDYWANO DLA 2 POKŁADÓW

OPRACOWAŁ		LIT. WAGA FRONTOWA		N.rys. 1	
mgr inż. Arkadiusz Wierzbński		mgr inż. Arkadiusz Wierzbński		SKALA	
nr upr. 112/13/W/2002		nr upr. 112/13/W/2002		1:100	
wzrost 1,70m		wzrost 1,70m		03.2017	
Arkadiusz Wierzbński		Arkadiusz Wierzbński			

AGAD Arkadiusz Wierzbński
ul. gen. T. Kutrzeby 10
tel. 695 830 255

Lp.	Podstawa	Opis i wyliczenia	j.m.	Poszcz.	Razem
1		RENOWACJA ELEWACJI FRONTOWEJ			
1	KNR 4-01	Rozebranie obróbek blacharskich murów ogniowych, okapów, kołnierzy, gzym-sów itp. z blachy nie nadającej się do użytku	m ²		
d.1	0535-08	(5.2+5.7*2)*0.5	m ²	8.300	
				RAZEM	8.300
2	KNR 4-01	Rozebranie rynien z blachy nie nadającej się do użytku	m		
d.1	0535-04	10	m	10.000	
				RAZEM	10.000
3	KNR 4-01	Rozebranie rur spustowych z blachy nie nadającej się do użytku	m		
d.1	0535-06	6	m	6.000	
				RAZEM	6.000
4	KNR 4-01	Odbicie tynków wewnętrznych z zaprawy cementowo-wapiennej na ścianach, filarach, pilastrach o powierzchni odbicia do 5 m ²	m ²		
d.1	0701-02	10*0.5+2*1+2*1+2*3.2+10*0.5	m ²	20.400	
				RAZEM	20.400
2		NAPRAWA MURÓW I PRZYGOTOWANIE POWIERZCHNI			
5	KNR 4-03	Mechaniczne wykucie bruzd na głębokość 4cm w cegle - budowlę o wys.do 12 m			
d.2	1001-01	m			
	z.o.3.1.				
	9901-5	4*10+20*2	m	80.000	
				RAZEM	80.000
6	KNR-W 2-02	Przygotowanie i montaż zbrojenia elementów budynków i budowli - pręty że-browane o śr. 8-10 mm	kg		
d.2	0259-02	100	kg	100.000	
				RAZEM	100.000
7	KNR-W 4-01	Wykonanie i montaż ściągów	kg		
d.2	1303-01	35	kg	35.000	
				RAZEM	35.000
8	KNR AT-26	Przygotowanie i naprawa podłoża - reprofilacja spoin w murach z cegły	m		
d.2	0101-05	4*10+20*2	m	80.000	
				RAZEM	80.000
9	TZKNBK IV -	Spoinowanie murów gładkich z cegły w ilości 1-2 m ² w jednym miejscu	m ²		
d.2	228	80	m ²	80.000	
				RAZEM	80.000
3		PRACE WYKOŃCZENIOWE			
10	TZKNBK VIII	Podkład pod tynki szlachetne z zaprawy wap.-cem. z zatarciem i zdrapaniem powierzchni na ścianach ceglanych o powierzchni do 5 m ²	m ²		
d.3	01-18	20.4	m ²	20.400	
				RAZEM	20.400
11	TZKNBK VIII	Tynki zewnętrzne kat. III o powierzchni do 5 m ² z przygotowaniem zaprawy wapienne lub cem.-wap.	m ²		
d.3	01-02	20.4	m ²	20.400	
				RAZEM	20.400
12	TZKNBK	Wykonanie i montaż gzymśów i pasów elewacyjnych o szerokości do 25 cm z blachy cynkowej 0.6 mm	m ²		
d.3	XXIII 0105-03	8.3	m ²	8.300	
				RAZEM	8.300
13	KNR-W 2-02	Rynny dachowe półokrągłe o śr. 10 cm - z blachy stalowej ocynkowanej	m		
d.3	0519-02 z.o.	10	m	10.000	
	2.11. 9901-01			RAZEM	10.000
14	KNR-W 2-02	Rury spustowe okrągłe o śr. 10 cm - z blachy stalowej ocynkowanej	m		
d.3	0526-02	6	m	6.000	
				RAZEM	6.000
15	KNR 3	Dwukrotne malowanie tynków zewnętrznych farbą silikatową paroprzepuszczałą	m ²		
d.3	0607-03	110	m ²	110.000	
				RAZEM	110.000
16	KNR 0-26	Impregnacja elewacji - smarowanie dwukrotne powierzchnie tynków	m ²		
d.3	0640-04	110	m ²	110.000	
				RAZEM	110.000
17	KNR 2-02	Czas pracy rusztowań grupy 1			
d.3	r.16	(poz.:1,2,3,4,5,8,9,10,11,12,13,14,15,16)			
	z.sz.5.15				