


ETAP II

PRZEBUDOWA I PIĘTRA BUDYNKU

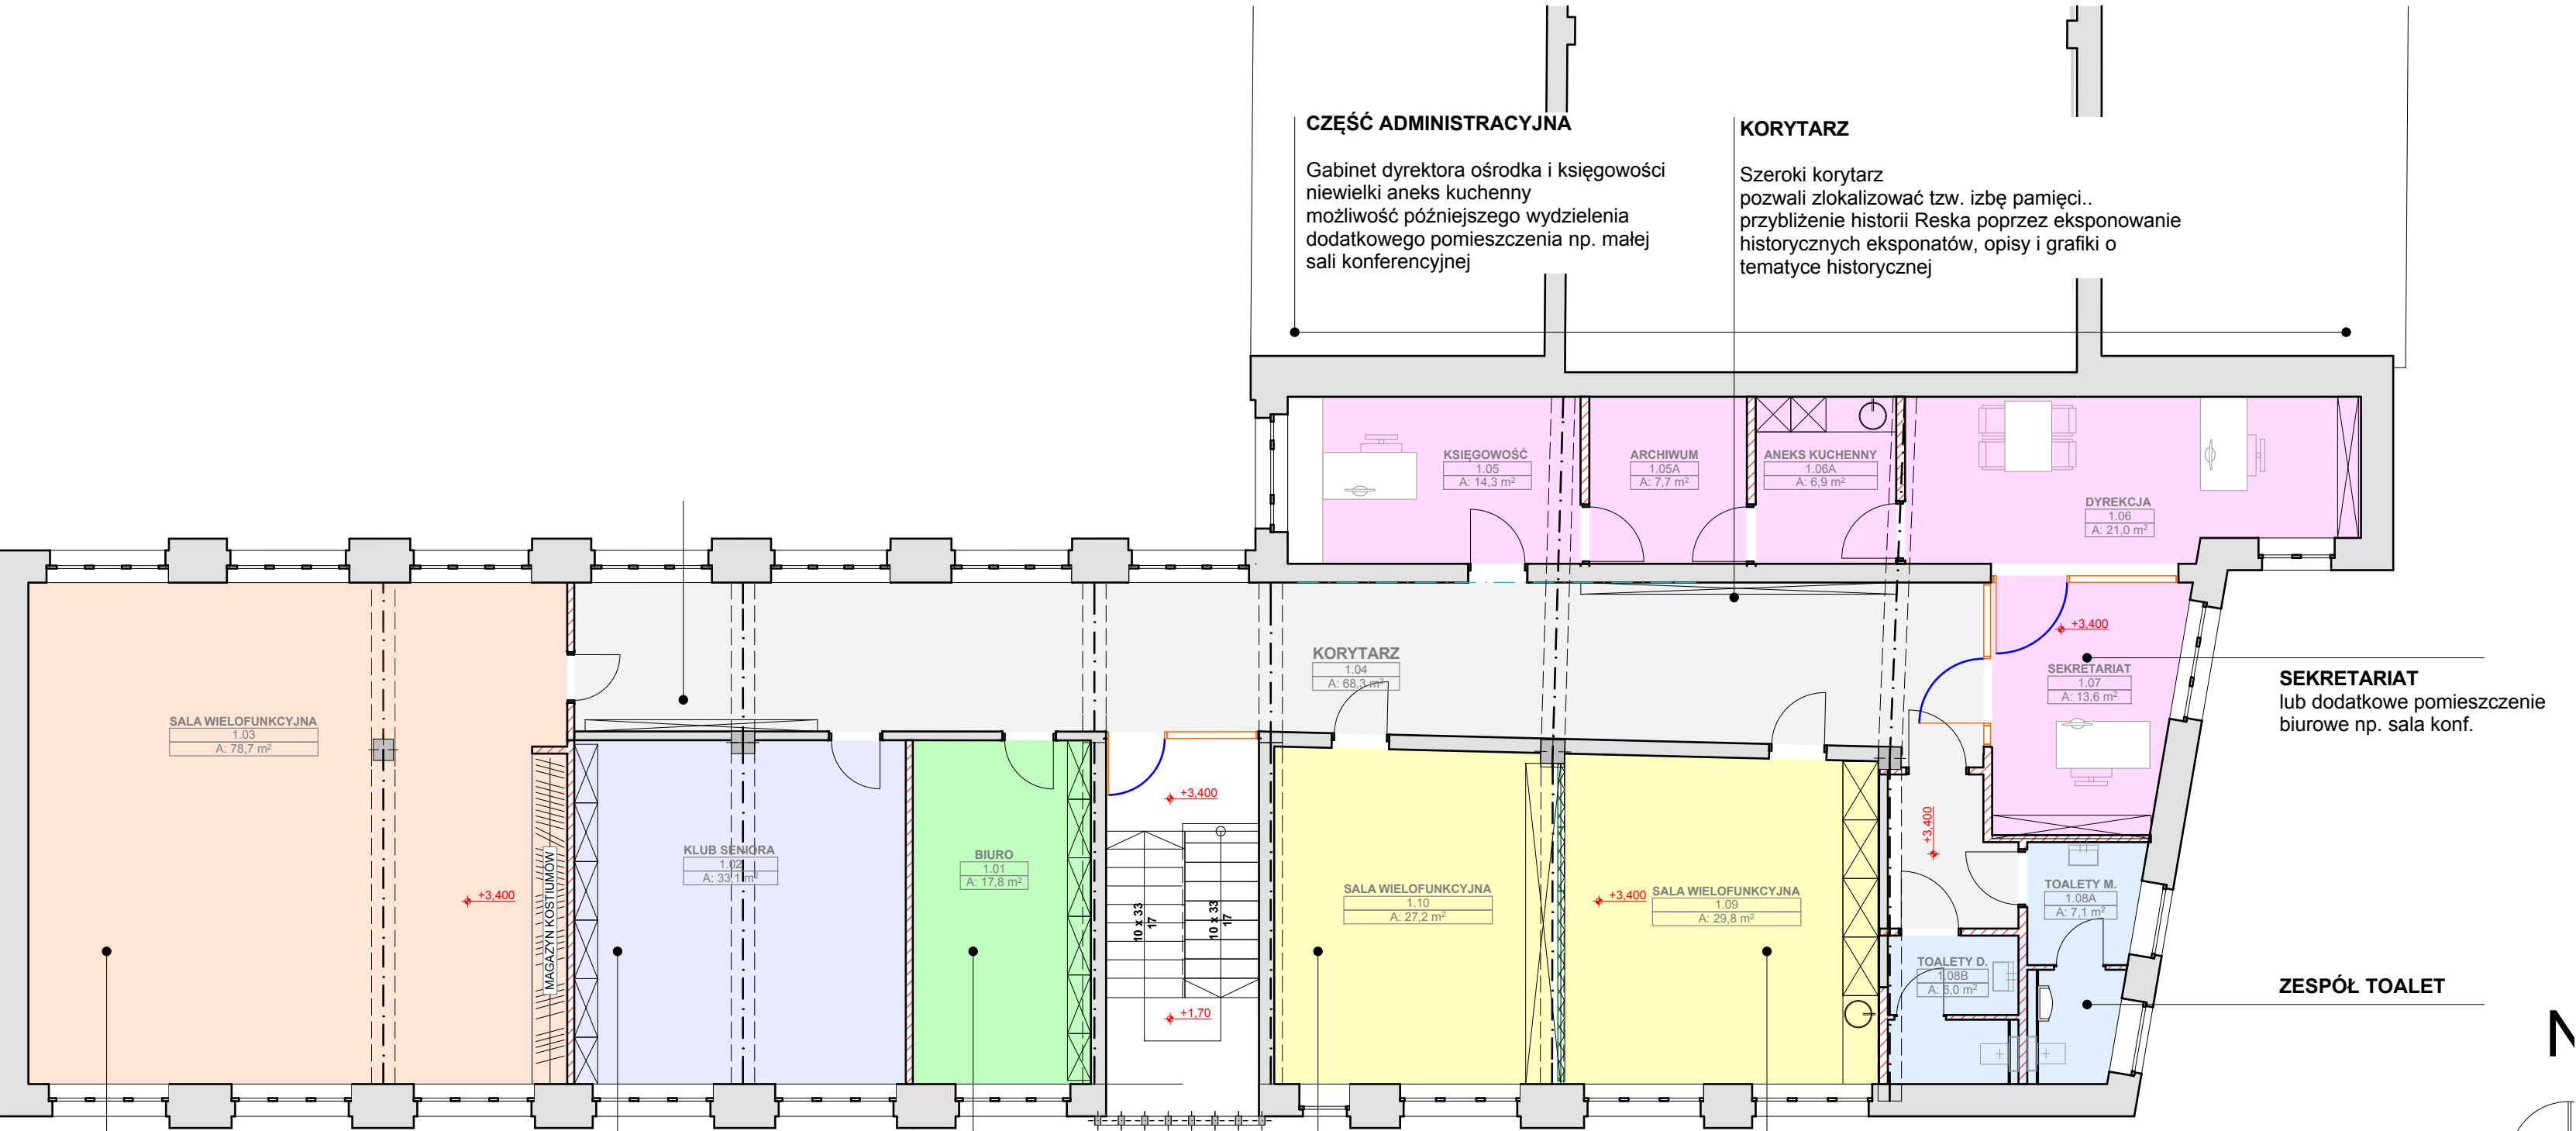

SALA DO ZAJĘĆ DLA DZIECI

sala do aktywności najmłodszych użytkowników
zajęcia wyłącznie pod nadzorem opiekunów
różne typy aktywności:
zajęcia plastyczne, gry i zabawy, ćwiczenia ogólnorozwojowe, wspólne czytanie książek itd

SALA KLUBU SENIORA

Siedziba klubu seniora
Miejsce różnych aktywności seniorów
możliwość odbywania spotkań i prowadzenia zajęć przeznaczonych dla najstarszych użytkowników ośrodka
możliwość podłączenia wody i stworzenia niewielkiego aneksu kuchennego

BIURO

Dodatkowe pomieszczenie biurowe
przeznaczone dla podmiotów związanych z działalnością Centrum Kultury np. organizacje charytatywne lub stowarzyszenia

SALA DO ZAJĘĆ MANUALNYCH

Rękodzieło
Zajęcia plastyczne i rzemieślnicze dla dorosłych

SALA DO ZAJĘĆ MANUALNYCH

Zajęcia plastyczne dla dorosłych (malarstwo, rzeźba itd.)
Możliwość prowadzenia np. warsztatów kulinarnych lub innych aktywności wymagających dostępu do węża sanitarnego

CZĘŚĆ ADMINISTRACYJNA

Gabinet dyrektora ośrodka i księgowości
niewielki aneks kuchenny
możliwość późniejszego wydzielenia dodatkowego pomieszczenia np. małej sali konferencyjnej

KORYTARZ

Szeroki korytarz
pozwala zlokalizować tzw. izbę pamięci..
przybliżenie historii Reska poprzez eksponowanie historycznych eksponatów, opisy i grafiki o tematyce historycznej

SEKRETARIAT
lub dodatkowe pomieszczenie biurowe np. sala konf.

ZESPÓŁ TOALET

INWESTOR:
Centrum Kultury w Resku

INWESTYCJA:
Projekt koncepcyjny przebudowy i aranżacji wnętrza budynku Centrum Kultury w Resku

ADRES INWESTYCJI:
**ul. Wojska Polskiego 16
72-315 Resko
nr działki: 144/1, obręb: 0001**

FAZA / BRANŻA:
KONCEPCJA

PROJEKTOWAŁ:
mgr inż. arch. Karol Barcz
specjalność: architektoniczna bez ogr. nr upr. 21/ZPOJA/OKK/2013

OPRACOWAŁ:

PODPIS:

PODPIS:

TEMAT RYSUNKU:
RZUTI PIĘTRA

SKALA:
1 :100

DATA:
KWIECIEŃ 2016
NR RYSUNKU:

A-2