


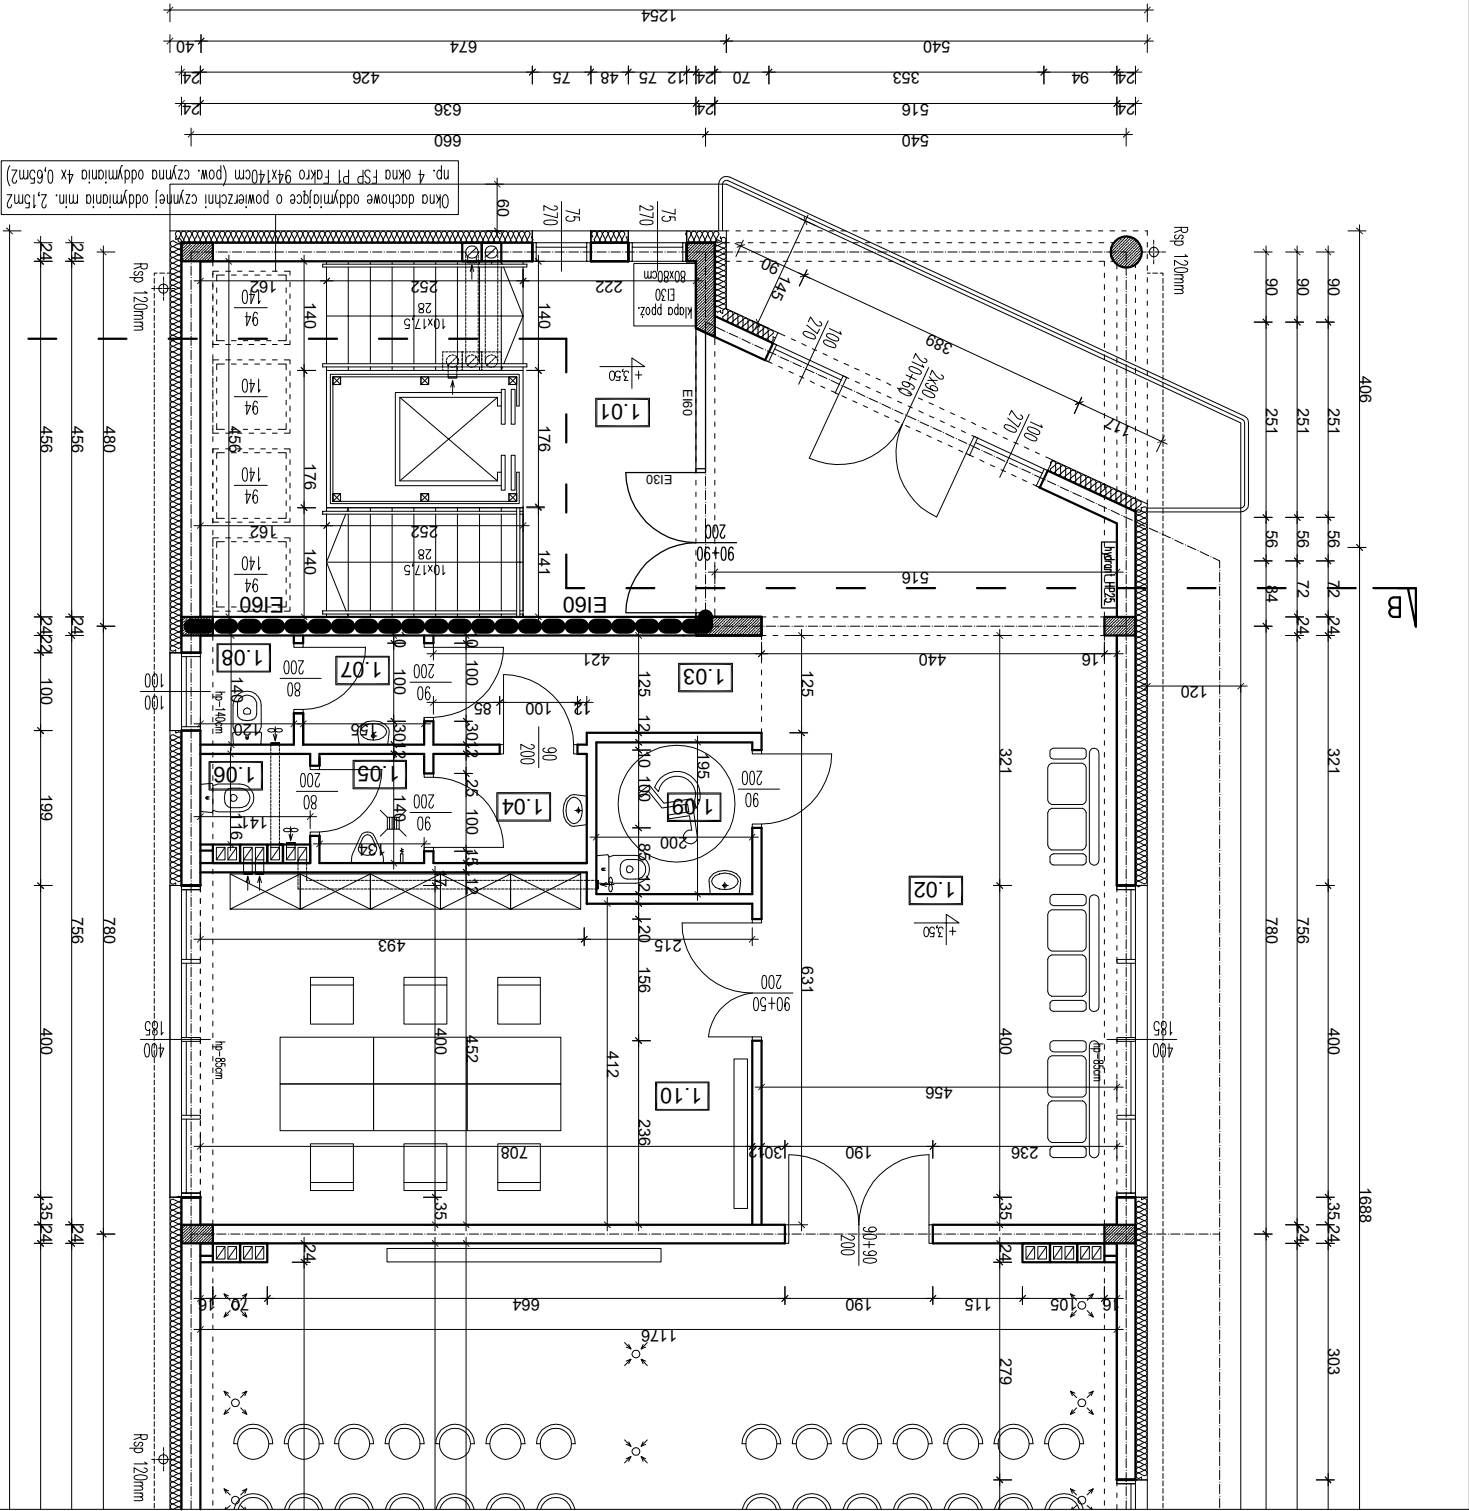

B /

I PIĘTRO		
NR POM.	FUNKCJA POM.	POWERZCHNIA
1.01	Klatka schodowa	24,58m ²
1.02	Pomieszczenia wyjściowe	47,88m ²
1.03		5,56m ²
1.04	Przedst. WC męski	2,75m ²
1.05	WC męski – pisuary	1,87m ²
1.06	WC męski	1,63m ²
1.07	Przedst. WC damski	2,16m ²
1.08	WC damski	1,66m ²
1.09	WC niepełnosprawni / damski	3,90m ²
1.10	Sala konferencyjna	31,15m ²
1.11	Sala wielofunkcyjna	158,35m ²
1.12	Korytarz	11,06m ²
1.13	Zaplecze	21,98m ²
1.14	Zaplecze	14,51m ²
1.15	Przedst. WC pracowników	3,32m ²
1.16	WC pracowników	1,32m ²
1.17	Pomieszczenie porządkowe	5,61m ²
1.18	Klatka schodowa	19,01m ²
RAZEM		358,30m ²

		BUD-SERWIS	
tel./fax: 71 - 723 00 80 NIP: 912-100-61-01			
55-200 Olawa Plac Zamkowy 24a / 7			
Inwestycje			
Architektura-Budownictwo			
OBJEKT:		BUDYNEK BIBLIOTKI GMINNEJ W DOMANOWIE	
TYTUŁ RYS.:		RZUT I PIĘTRA WINDA	
DATA:		12.2016	
BRANŻA:		architektura	
NR RYS.:		A5z	
SKALA:		1:100	
STADIUM:		P.B.	
PROJEKTANT:		mgr inż. arch. J. Kaczmar mgr inż. J. Pawlak mgr inż. J. Mruk	
SPRAWDZAJĄCY:		mgr inż. arch. H. Leszczak	
ADRES:		dz. nr 14/1, 14/2 AM-1	
Domanów			
UPRAWNIENIA:		445/93/UW 177/01/DUW	
PODPIS:			