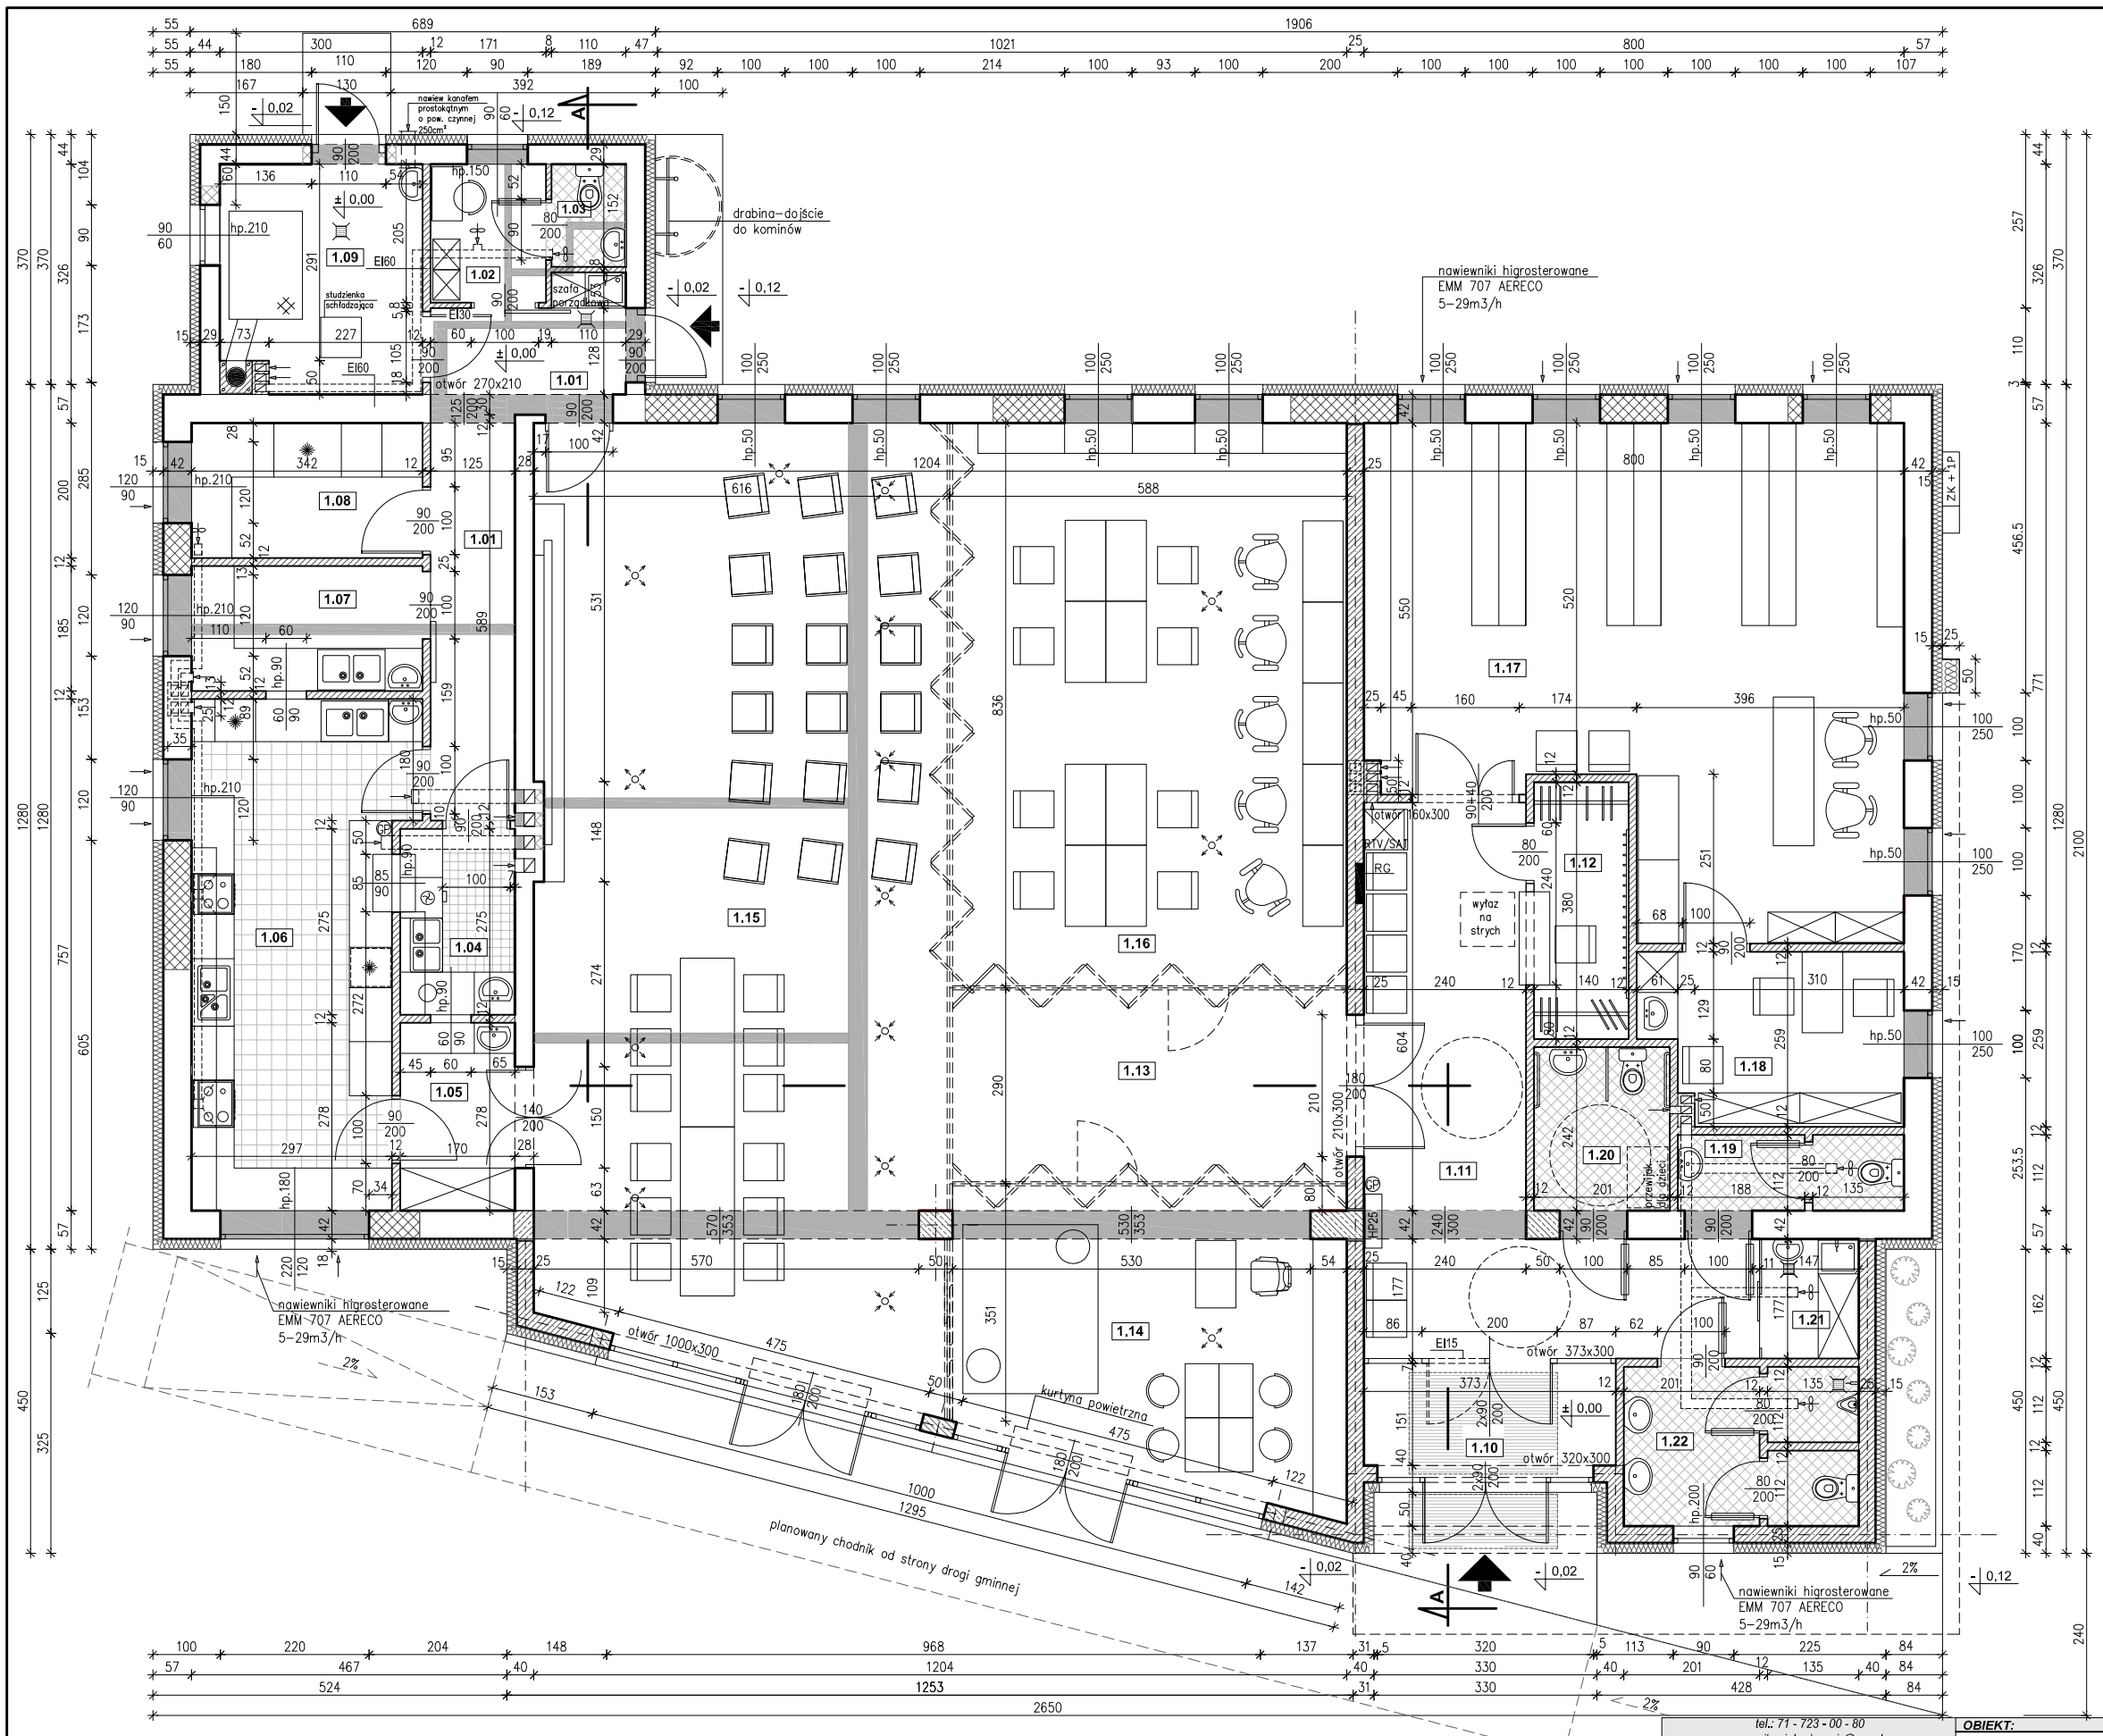

ZESTAWIENIE POWIERZCHNI			
CZĘŚĆ GASTRONOMICZNA + TECHNICZNA			
NR	Nazwa pomieszczenia	Posadzka	Powierzchnia w m2
1.01	Komunikacja wewn.+kącik porządk.	posadzka żywiczna (lub terakota)	12,60
1.02	Pomieszczenie socjalne	posadzka żywiczna (lub terakota)	3,50
1.03	WC dla personelu	posadzka żywiczna (lub terakota)	1,67
1.04	Zmywalnia naczyń	posadzka żywiczna (lub terakota)	4,67
1.05	Rozdzielnia kelnerska	posadzka żywiczna (lub terakota)	4,72
1.06	Pomieszczenie kuchni	posadzka żywiczna (lub terakota)	23,30
1.07	Przygotowalnia wstępna/magazyn	posadzka żywiczna (lub terakota)	6,32
1.08	Magazyn ogólnospożywczy	posadzka żywiczna (lub terakota)	6,83
1.09	Pomieszczenie kotłowni	terakota	9,86
		Razem:	73,47
CZĘŚĆ KULTURALNO - OŚWIATOWA			
1.10	Przedsionek	posadzka żywiczna (lub terakota)	5,63
1.11	Hall wejściowy	posadzka żywiczna (lub terakota)	25,89
1.12	Szatnia	posadzka żywiczna (lub terakota)	5,31
1.13	Korytarz	posadzka żywiczna (lub terakota)	16,58
1.14	Sala zabaw dla dzieci	posadzka żywiczna	24,55
1.15	Sala konferencyjna	posadzka żywiczna	85,05
1.16	Czytelnia/stanowiska komputerowe	posadzka żywiczna	48,64
1.17	Biblioteka	wykładzina dywanowa	52,12
1.18	Biuro	wykładzina dywanowa	9,34
1.19	WC dla kobiet	posadzka żywiczna (lub terakota)	3,61
1.20	WC dla osoby niepełnosprawnej	posadzka żywiczna (lub terakota)	4,86
1.21	Pomieszczenie porządkowe	posadzka żywiczna (lub terakota)	2,60
1.22	WC dla mężczyzn	posadzka żywiczna (lub terakota)	7,76
		Razem:	291,94
Razem powierzchnia użytkowa			365,41
Powierzchnia wewnętrzna			387,81
Powierzchnia zabudowy budynku			436,21

OZNACZENIA GRAFICZNE

- FRAGMENTY ŚCIAN DO WYBURZENIA
- FRAGMENTY ŚCIAN DO ZAMUROWANIA
- PROJEKTOWANE ŚCIANY
- PROJEKTOWANE ELEMENTY ŻELBETOWE

UWAGI

Kominy zaprojektowano z pustaków w systemie IBF:
- wentylacyjny 500x250x330mm,
- dymowy 480x480x330mm (średnica rury 250mm)

tel.: 71 - 723 - 00 - 80
e-mail : jpbudserwis@wp.pl

Bud Serwis
ARCHITEKTURA BUDOWNICTWO INWESTYCJE

55-200 Oława, Pl. Zamkowy 24A/7
NIP: 912-100-61-01

OBIEKT:	TYTUŁ RYSUNKU:	STADIUM:	SKALA:	DATA:
Przebudowa, rozbudowa i nadbudowa Biblioteki Gminnej w Wierzbnie	Rzut przyziemia	P.B.	1:100	12.2016r.
INWESTOR:		BRANŻA:		NR RYS:
Gminna Biblioteka Publiczna Domaniów 15, 55-216 Domaniów		architektura		1
ADRES:	PROJEKTANT:	UPRAWNIENIA:		PODPIS:
dz.nr 340/3 i 340/7 AM-1 Obręb: Wierzbno Jednostka ewidencyjna: Domaniów	inż.arch. K. Szulżyk mgr inż. arch. J. Kaczmar	445 / 93 / UW		
	Sprawdzający: mgr inż.arch. H. Leszczak	397 / 83 / WBPP		