


Elewacja boczna

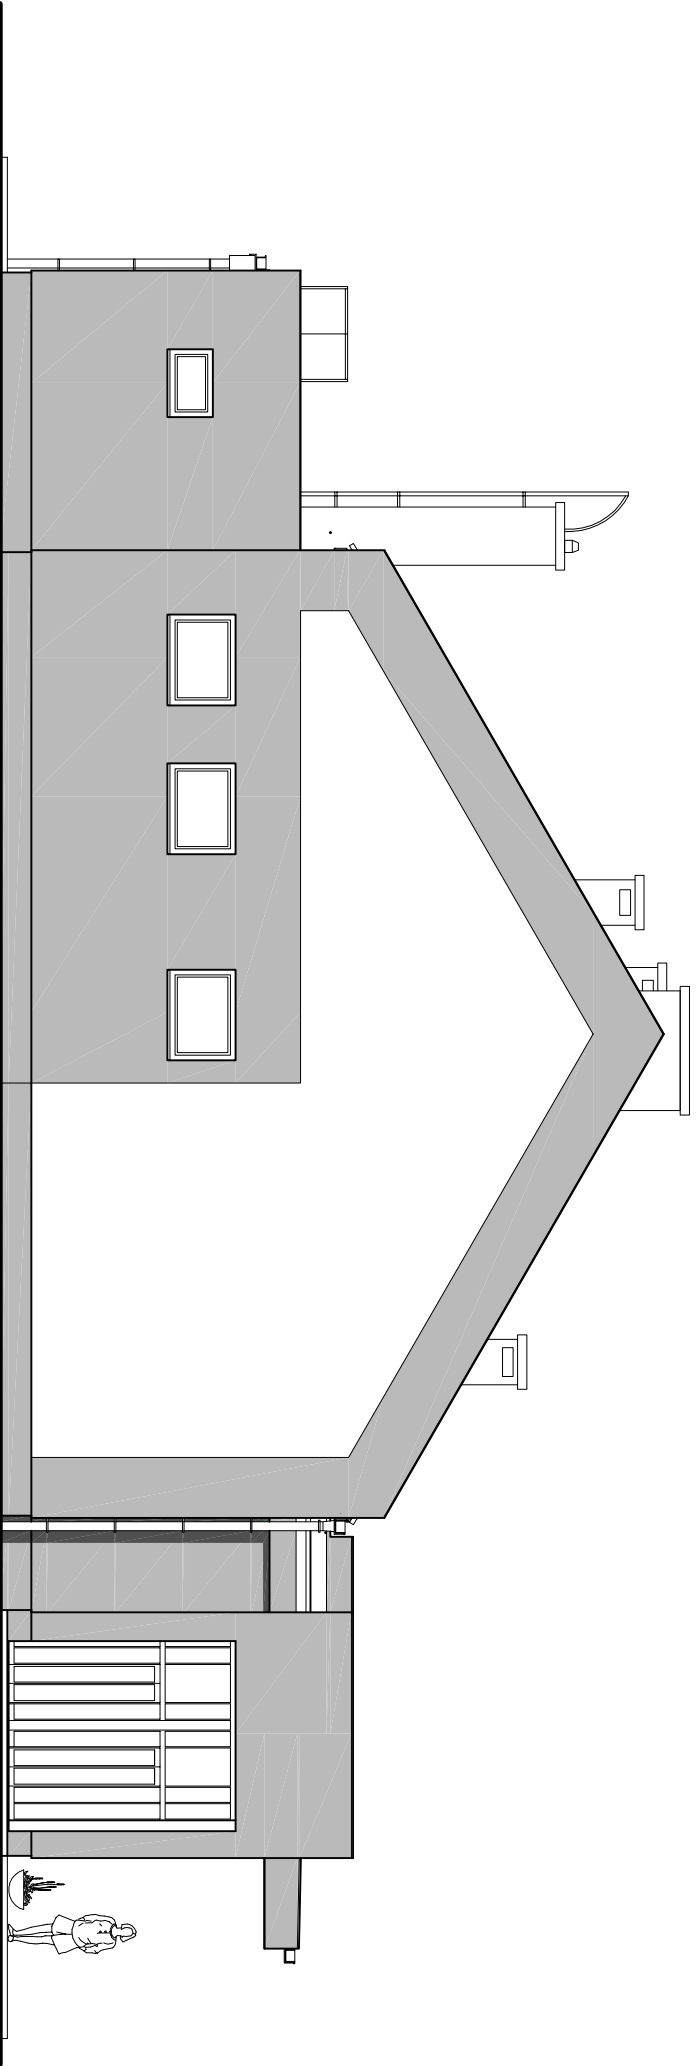

Elewacja boczna

tel.: 71 - 723 - 00 - 80 e-mail: budiservis@wp.pl		OBJEKT:	TYTUŁ RYSUNKU:	STADIUM:	SKALA:	DATA:
<div><div>Bud Servis</div><div>ARCHITEKTURA BUDOWNICTWO INWESTYCJE</div></div>		Przebudowa, rozbudowa i nadbudowa	Elewacje boczne	P.B.	1:100	12.2016r.
		INWESTOR:	BRANŻA:			
		Gmina Biblioteka Publiczna	architektura			
		ADRES:	PROJEKTANT:			
		dz.nr 340/31 340/7 AM-1	mgr inż. arch. J. Kaczmiar			
55-200 Opatów, Pl. Zamkowy 24/27 NIP: 912-106-61-01		Obiekt: Wierzbno	mgr inż. arch. H. Leszczak			
		Jednostka ewidencyjna: Domaniów	397 / 83 / WBP			