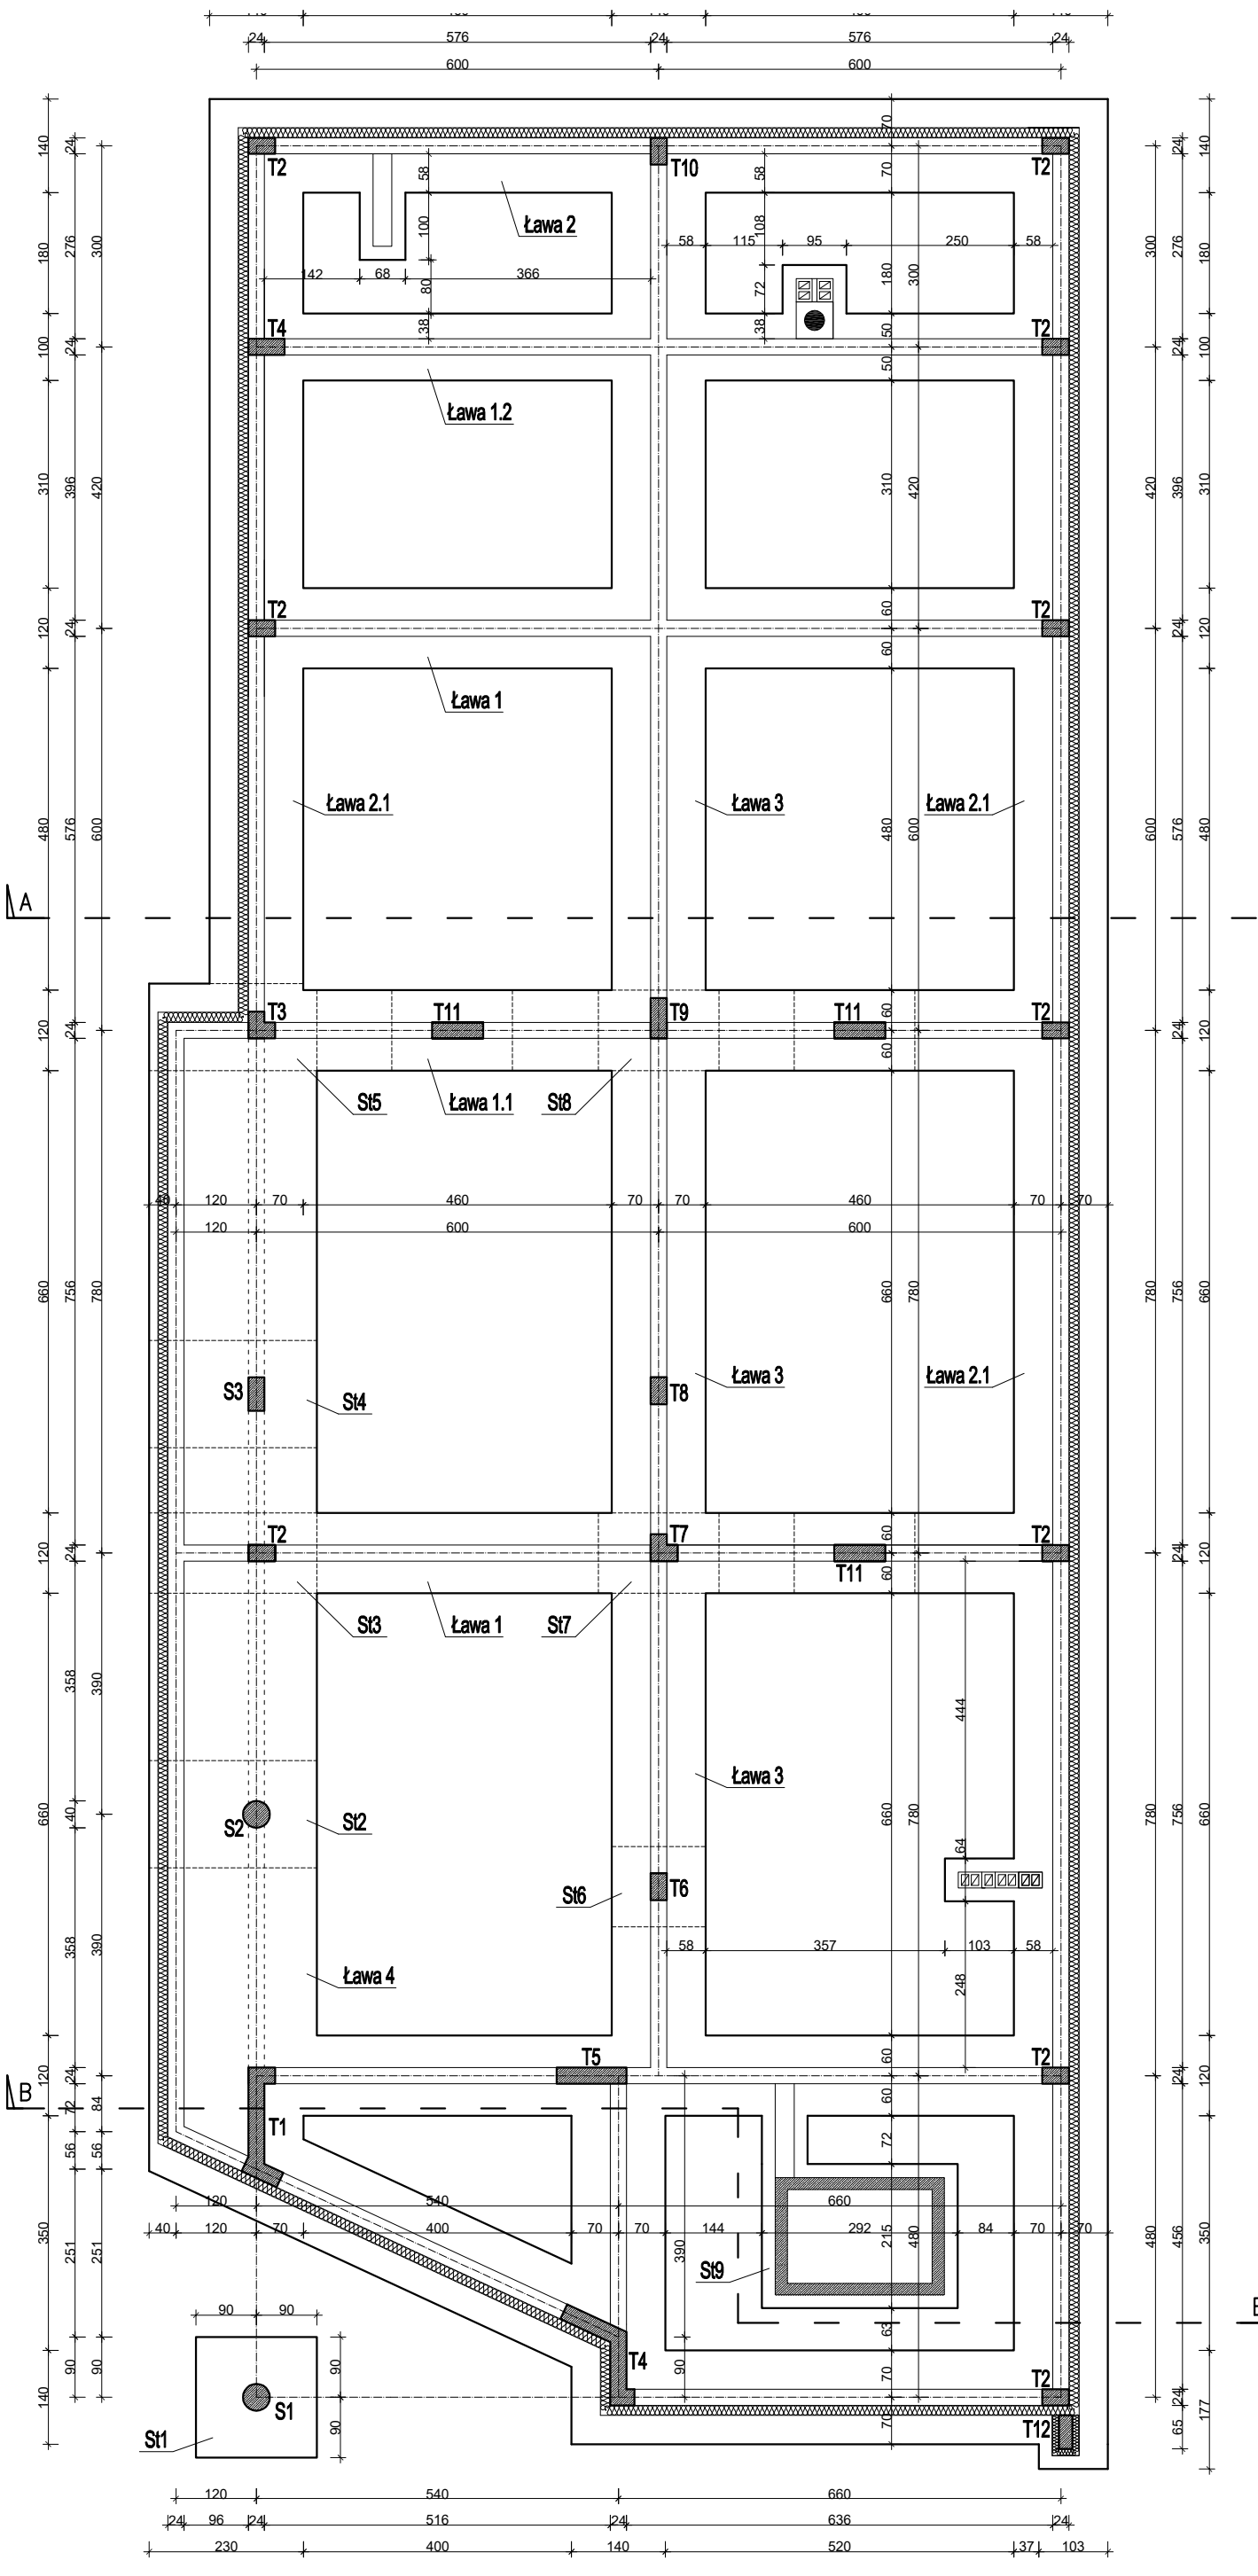

Beton: C20/25 (B25)
Stal: AIIIN, strzemiona A0
Otulina: fundamenty 5cm, pozostałe elementy 2cm

Poziom posadowienia fundamentów: −2,00m
Poziom górny fundamentów: −1,55m

KONSTRUKCJA FUNDAMENTÓW:
Ławy fundamentowe wys. 45cm.
Ława Ł1 – szer. 120cm
Ława Ł1.1 – szer. 120cm
Ława Ł1.2 – szer. 100cm
Ława Ł2 – szer. 140cm
Ława Ł2.1 – szer. 140cm
Ława Ł3 – szer. 140cm
Ława Ł4 – szer. 250cm
Stopa St1 – 180x180cm, wys. 45cm.
Stopy St2–St8 – dozbrojenie strefy pod trzpieniami i słupami
Stopa St9 – pod pod szybem windy – wys. 45cm.
Wyprowadzić z fundamentów zbrojenie trzpieni i słupów żelbetowych.
Wyprowadzić z fundamentów zbrojenie szybu windy.

1. Wszystkie wymiary należy sprawdzić z rysunkami architektonicznymi.
2. Szczegóły elementów konstrukcyjnych według projektu wykonawczego.
3. Wymiary elementów konstrukcyjnych (fundamenty, trzpienie, słupy) mogą ulec zmianie na etapie opracowania projektu wykonawczego.

BUD-SERWIS
Architektura-Budownictwo Inwestycje
55-200 Oława
Plac Zamkowy 24a / 7
tel./fax: 71 - 723 00 80
NIP: 912-100-61-01

OBIEKT:	TYTUŁ RYS.:	STADIUM:	SKALA:
BUDYNEK BIBLIOTKI GMINNEJ W DOMANIOWIE	RZUT FUNDAMENTÓW	P.B.	1:100

INWESTOR:	DATA:	BRANŻA:	NR RYS:
GMINNA BIBLIOTEKA PUBLICZNA W DOMANIOWIE Domaniów nr 15, 55-216 Domaniów	12.2016	konstrukcja	K1

ADRES:	PROJEKTANT:	UPRAWNIENIA:	PODPIS:
Domaniów dz. nr 14/1, 14/2 AM-1	mgr inż. arch. J. Kaczmar mgr inż. J. Pawlak mgr inż. J. Mruk SPRAWDZAJACY: mgr inż. T. Kowalski	445/93/UW 177/01/DUW 491/93/UW	