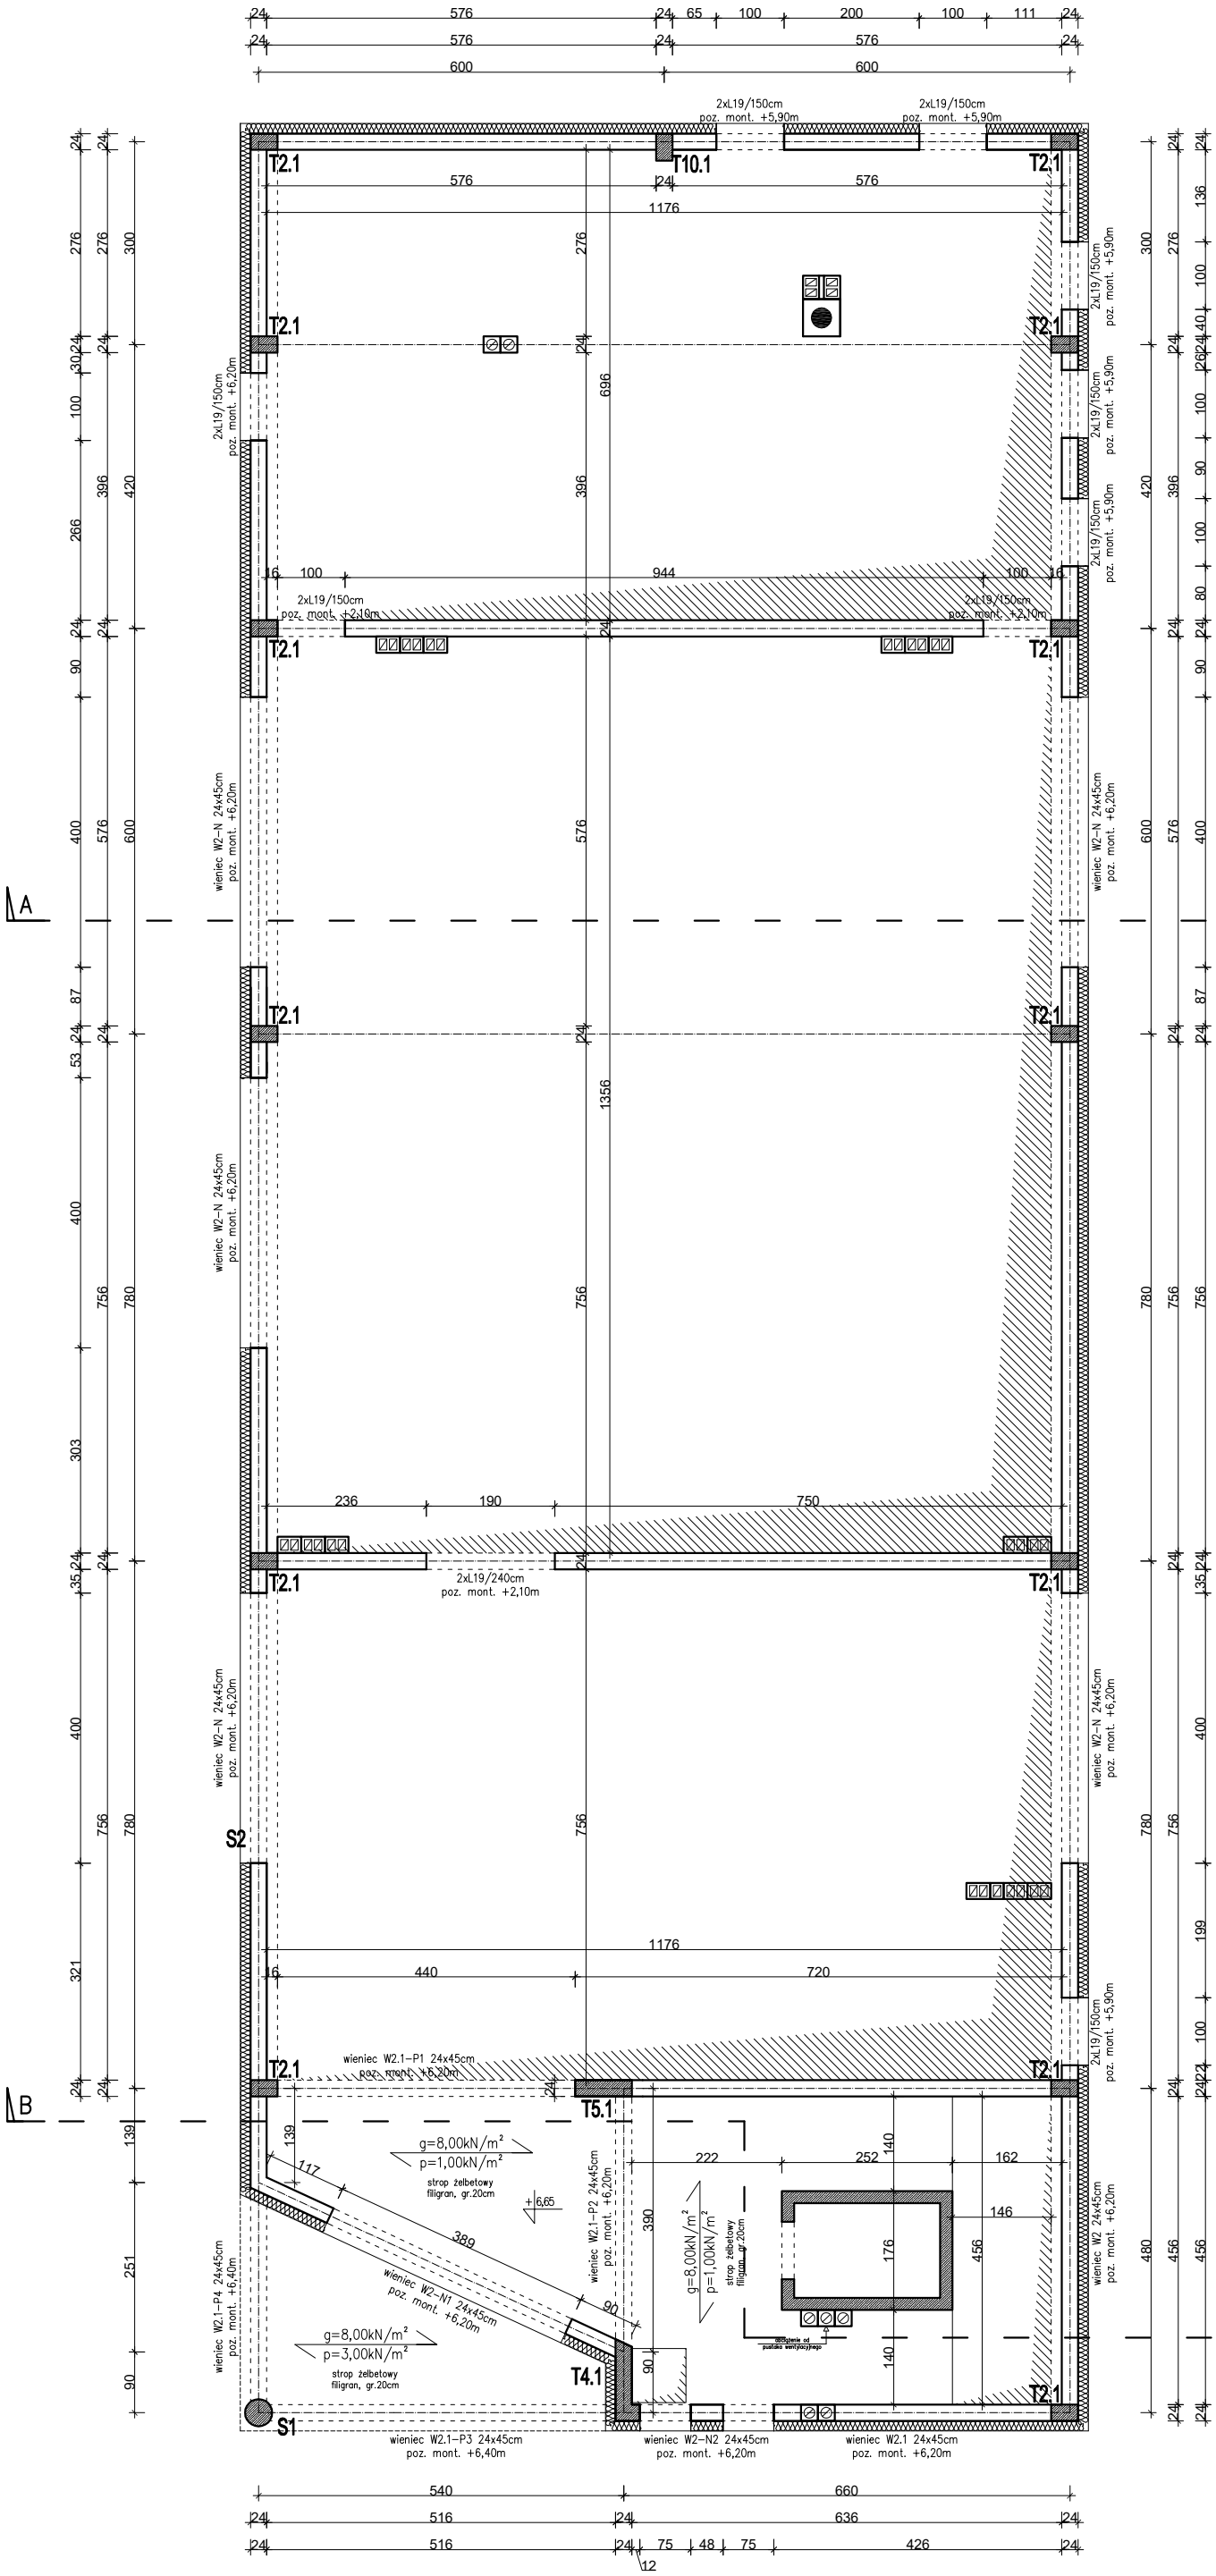

Beton: C20/25 (B25)
Stal: AIIIN, strzemiona A0
Otulina: 2cm

Poziom montażu stropu nad I piętrem:	+6,45m
Poziom górny stropu nad I piętrem:	+6,65m
Poziom montażu wiązarów dachowych:	+6,65cm

KONSTRUKCJA I PIĘTRA:
Strop typu filigran, gr. 20cm (nad klatką schodową i windą).
Trzpienie – wymiary i zbrojenie według odpowiednich rysunków.
Szyb windy , gr. 18cm – zbrojenie według odpowiednich rysunków.
Nadproża typowe otworów drzwiowych i okien 2xL19.
Nadproże W2–N – 24x45cm – poz. mornt. +6,20m
Nadproże W2–N1 – 24x45cm – poz. mornt. +6,20m
Nadproże W2–N2 – 24x45cm – poz. mornt. +6,20m
Podciąg W2.1–P1 – 24x45cm – poz. mont. +6,20m
Podciąg W2.1–P2 – 24x45cm – poz. mont. +6,20m
Podciąg W2.1–P3 – 24x45cm – poz. mont. +6,40m
Podciąg W2.1–P4 – 24x45cm – poz. mont. +6,40m
Wieniec W2 – 24x45cm + 20x20cm, poz. mont. +6,20m
Wieniec W2.1 – 24x45cm, poz. mont. +6,20m
Wieniec W3 – 24x24cm (skośny) – zwieńczenie ściany szczytowej

W wieńcu W2, W2.1 zamontować kotwy do montażu wiązarów dachowych – rozmieczenie oraz rodzaj kotew uzgodnić z dostawcą wiązarów.

1. Wszystkie wymiary należy sprawdzić z rysunkami architektonicznymi.
2. Szczegóły elementów konstrukcyjnych według projektu wykonawczego.
3. Wymiary elementów konstrukcyjnych (nadproża, podciągi, trzpienie) mogą ulec zmianie na etapie opracowania projektu wykonawcego.

BUD-SERWIS
Architektura-Budownictwo Inwestycje
55-200 Oława
Plac Zamkowy 24a / 7
tel./fax: 71 - 723 00 80
NIP: 912-100-61-01

OBIEKT:	TYTUŁ RYS.:	STADIUM:	SKALA:
BUDYNEK BIBLIOTKI GMINNEJ W DOMANIOWIE	RZUT KONSTRUKCJI I PIĘTRA	P.B.	1:100

INWESTOR:	DATA:	BRANŻA:	NR RYS:
GMINNA BIBLIOTEKA PUBLICZNA W DOMANIOWIE Domaniów nr 15, 55-216 Domaniów	12.2016	konstrukcja	K3

ADRES:	PROJEKTANT:	UPRAWNIENIA:	PODPIS:
Domaniów dz. nr 14/1, 14/2 AM-1	mgr inż. arch. J. Kaczmar mgr inż. J. Pawlak mgr inż. J. Mruk SPRAWDZAJACY: mgr inż. T. Kowalski	445/93/UW 177/01/DUW 491/93/UW	