
 <b>BUD-SERWIS</b>		tel./fax: 71 - 723 00 80 NIP: 912-100-61-01	
		55-200 Olawa Plac Zamkowy 24a / 7	
Architektura-Budownictwo Inwestycje			
OBJEKT:	BUDYNEK BIBLIOTKI GMINNEJ W DOMANOWIE	TYTUŁ RYS.:	RZUT KONSTRUKCJI DACHU
INWESTOR:	GMINNA BIBLIOTEKA PUBLICZNA W DOMANOWIE	Domanów nr 15, 55-216 Domanów	
DATA:		12.2016	BRANŻA:
NR RYS.:		K4	UPRAWNIENIA:
SKALA:	1:100	P.B.	
STADIUM:		P.B.	
ADRES:		Domanów dz. nr 14/1, 14/2 AM-1	
PROJEKTANT:		mgr inż. arch. J. Kaczmar mgr inż. J. Pawlak mgr inż. J. Mruk	
SPRAWDZAJĄCY:		mgr inż. T. Kowalski	
491/93/UW		177/01/DUW	
445/93/UW		177/01/DUW	
PODPIS:			

B/

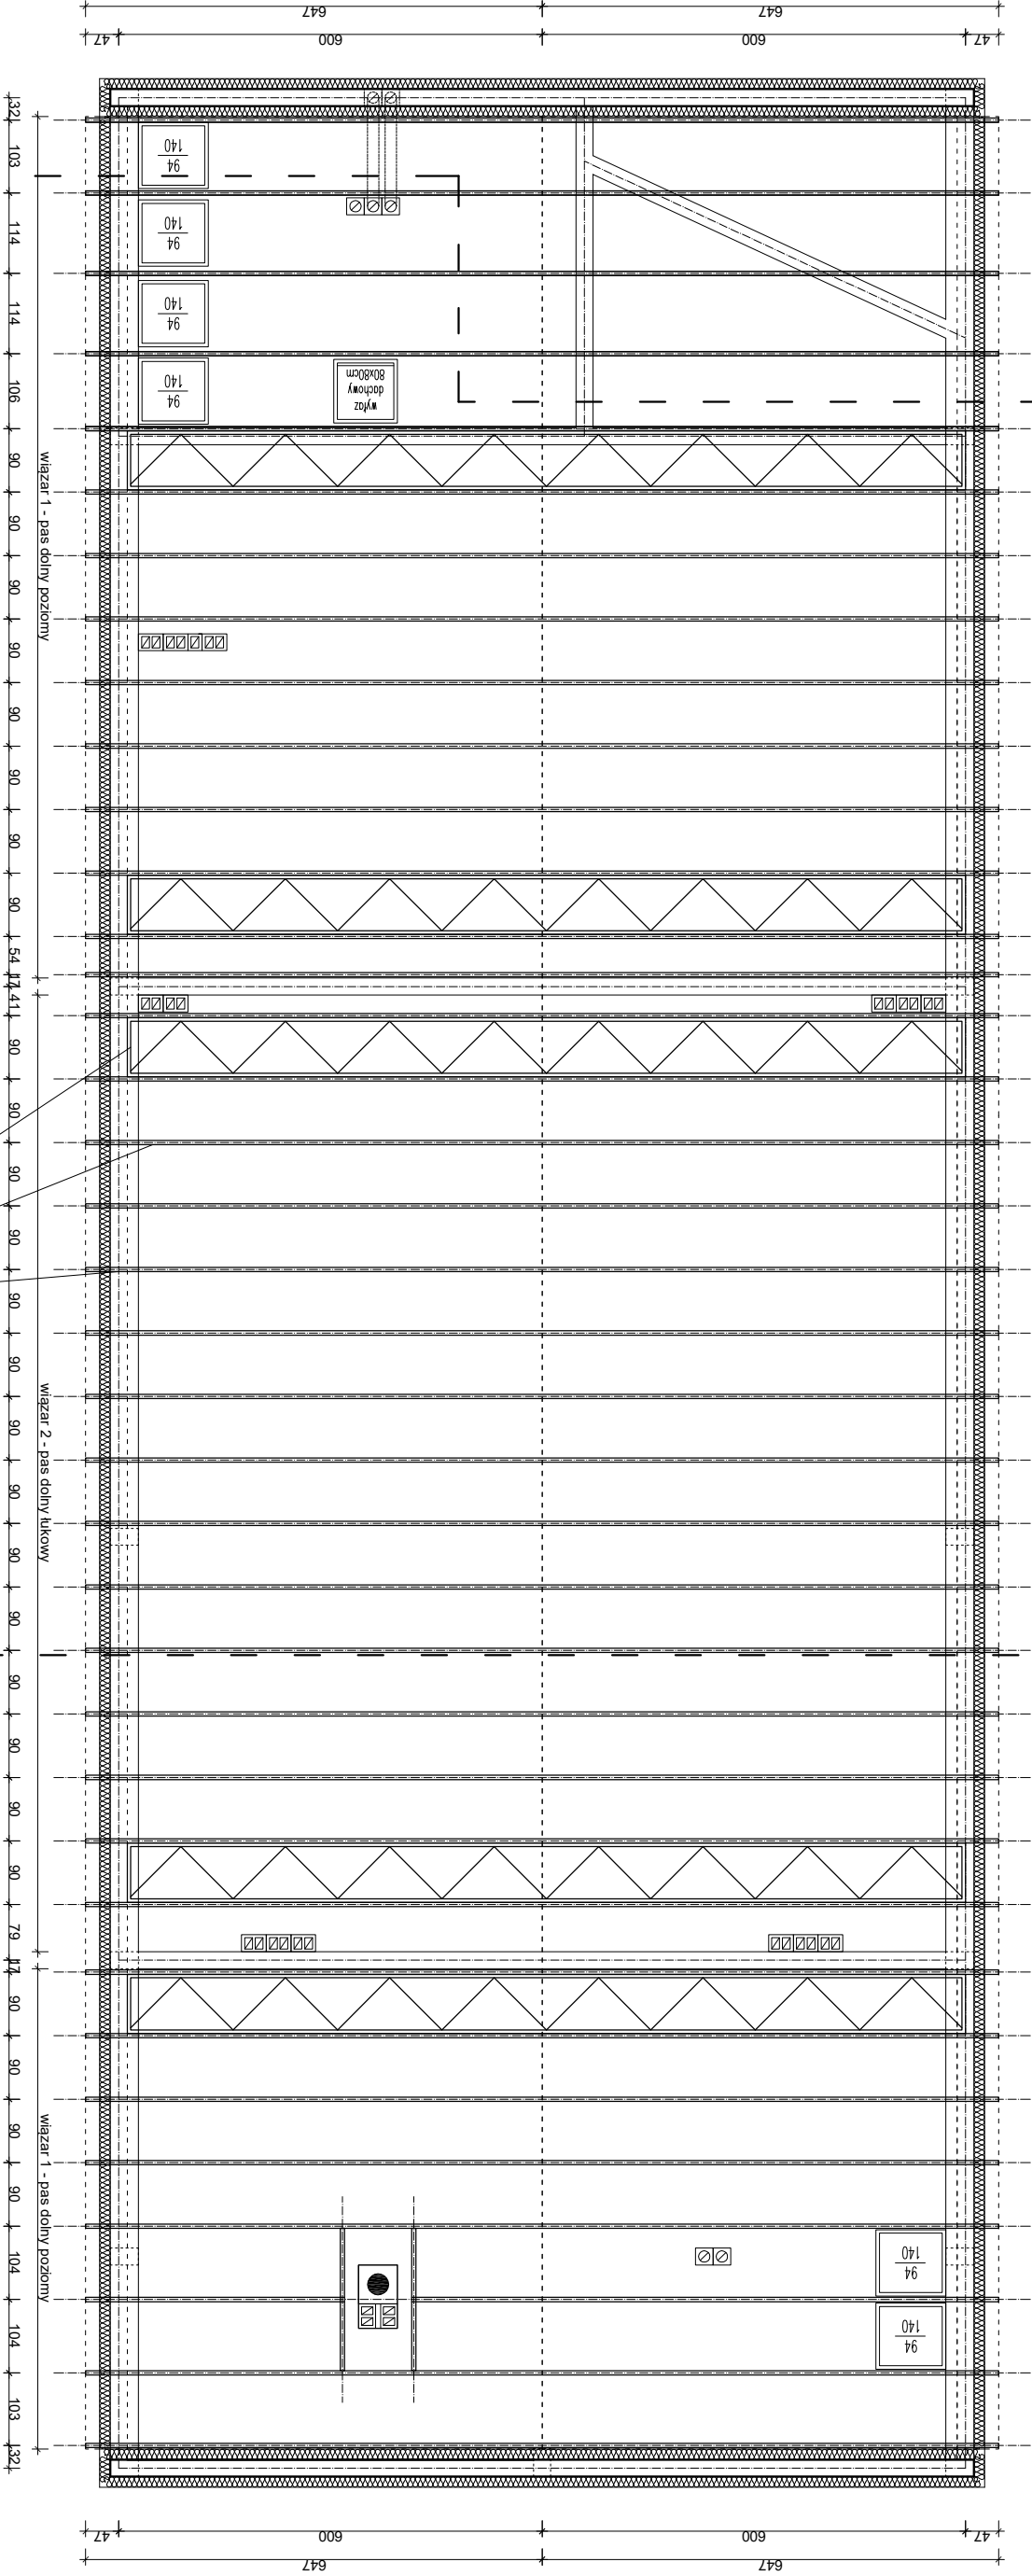

B/

A/

1. Wszystkie wymiary należy sprawdzić z rysunkami architektonicznymi.
2. Szczegóły elementów konstrukcyjnych według projektu wykonawczego.
3. Wymiary elementów konstrukcyjnych (nadproża, podciąg, trzpień) mogą ulec zmianie na etapie opracowania projektu wykonawczego.
- Poziom montaż więzów dachowych: +6,5cm
- Wzrost drewniany łączony na płaski kółce. Szczegóły wykonania więzów dachowych, rodzaj kółek, rozmieszczenia stężeń zgodnie z projektem wykonawczym dostarczonym przez wykonawcę więzów.
- Poziom montaż więzów dachowych +6,5cm.
- Podłoga dachowa kryta dachówką cementową o płaskim profilu w kolorze ceglastym matowym.
- Dach nad wykuszem w poziomie partii kryty popę termozgrzewalną w kolorze szarym.
- Ryliny, rury spustowe, obróbki blacharskie, zwichlenie szczytów z blachy tytanowo-cynkowej.

- Wzrost drewniany łączony na płaski kółce. Szczegóły wykonania więzów dachowych, rodzaj kółek, rozmieszczenia stężeń zgodnie z projektem wykonawczym dostarczonym przez wykonawcę więzów.
