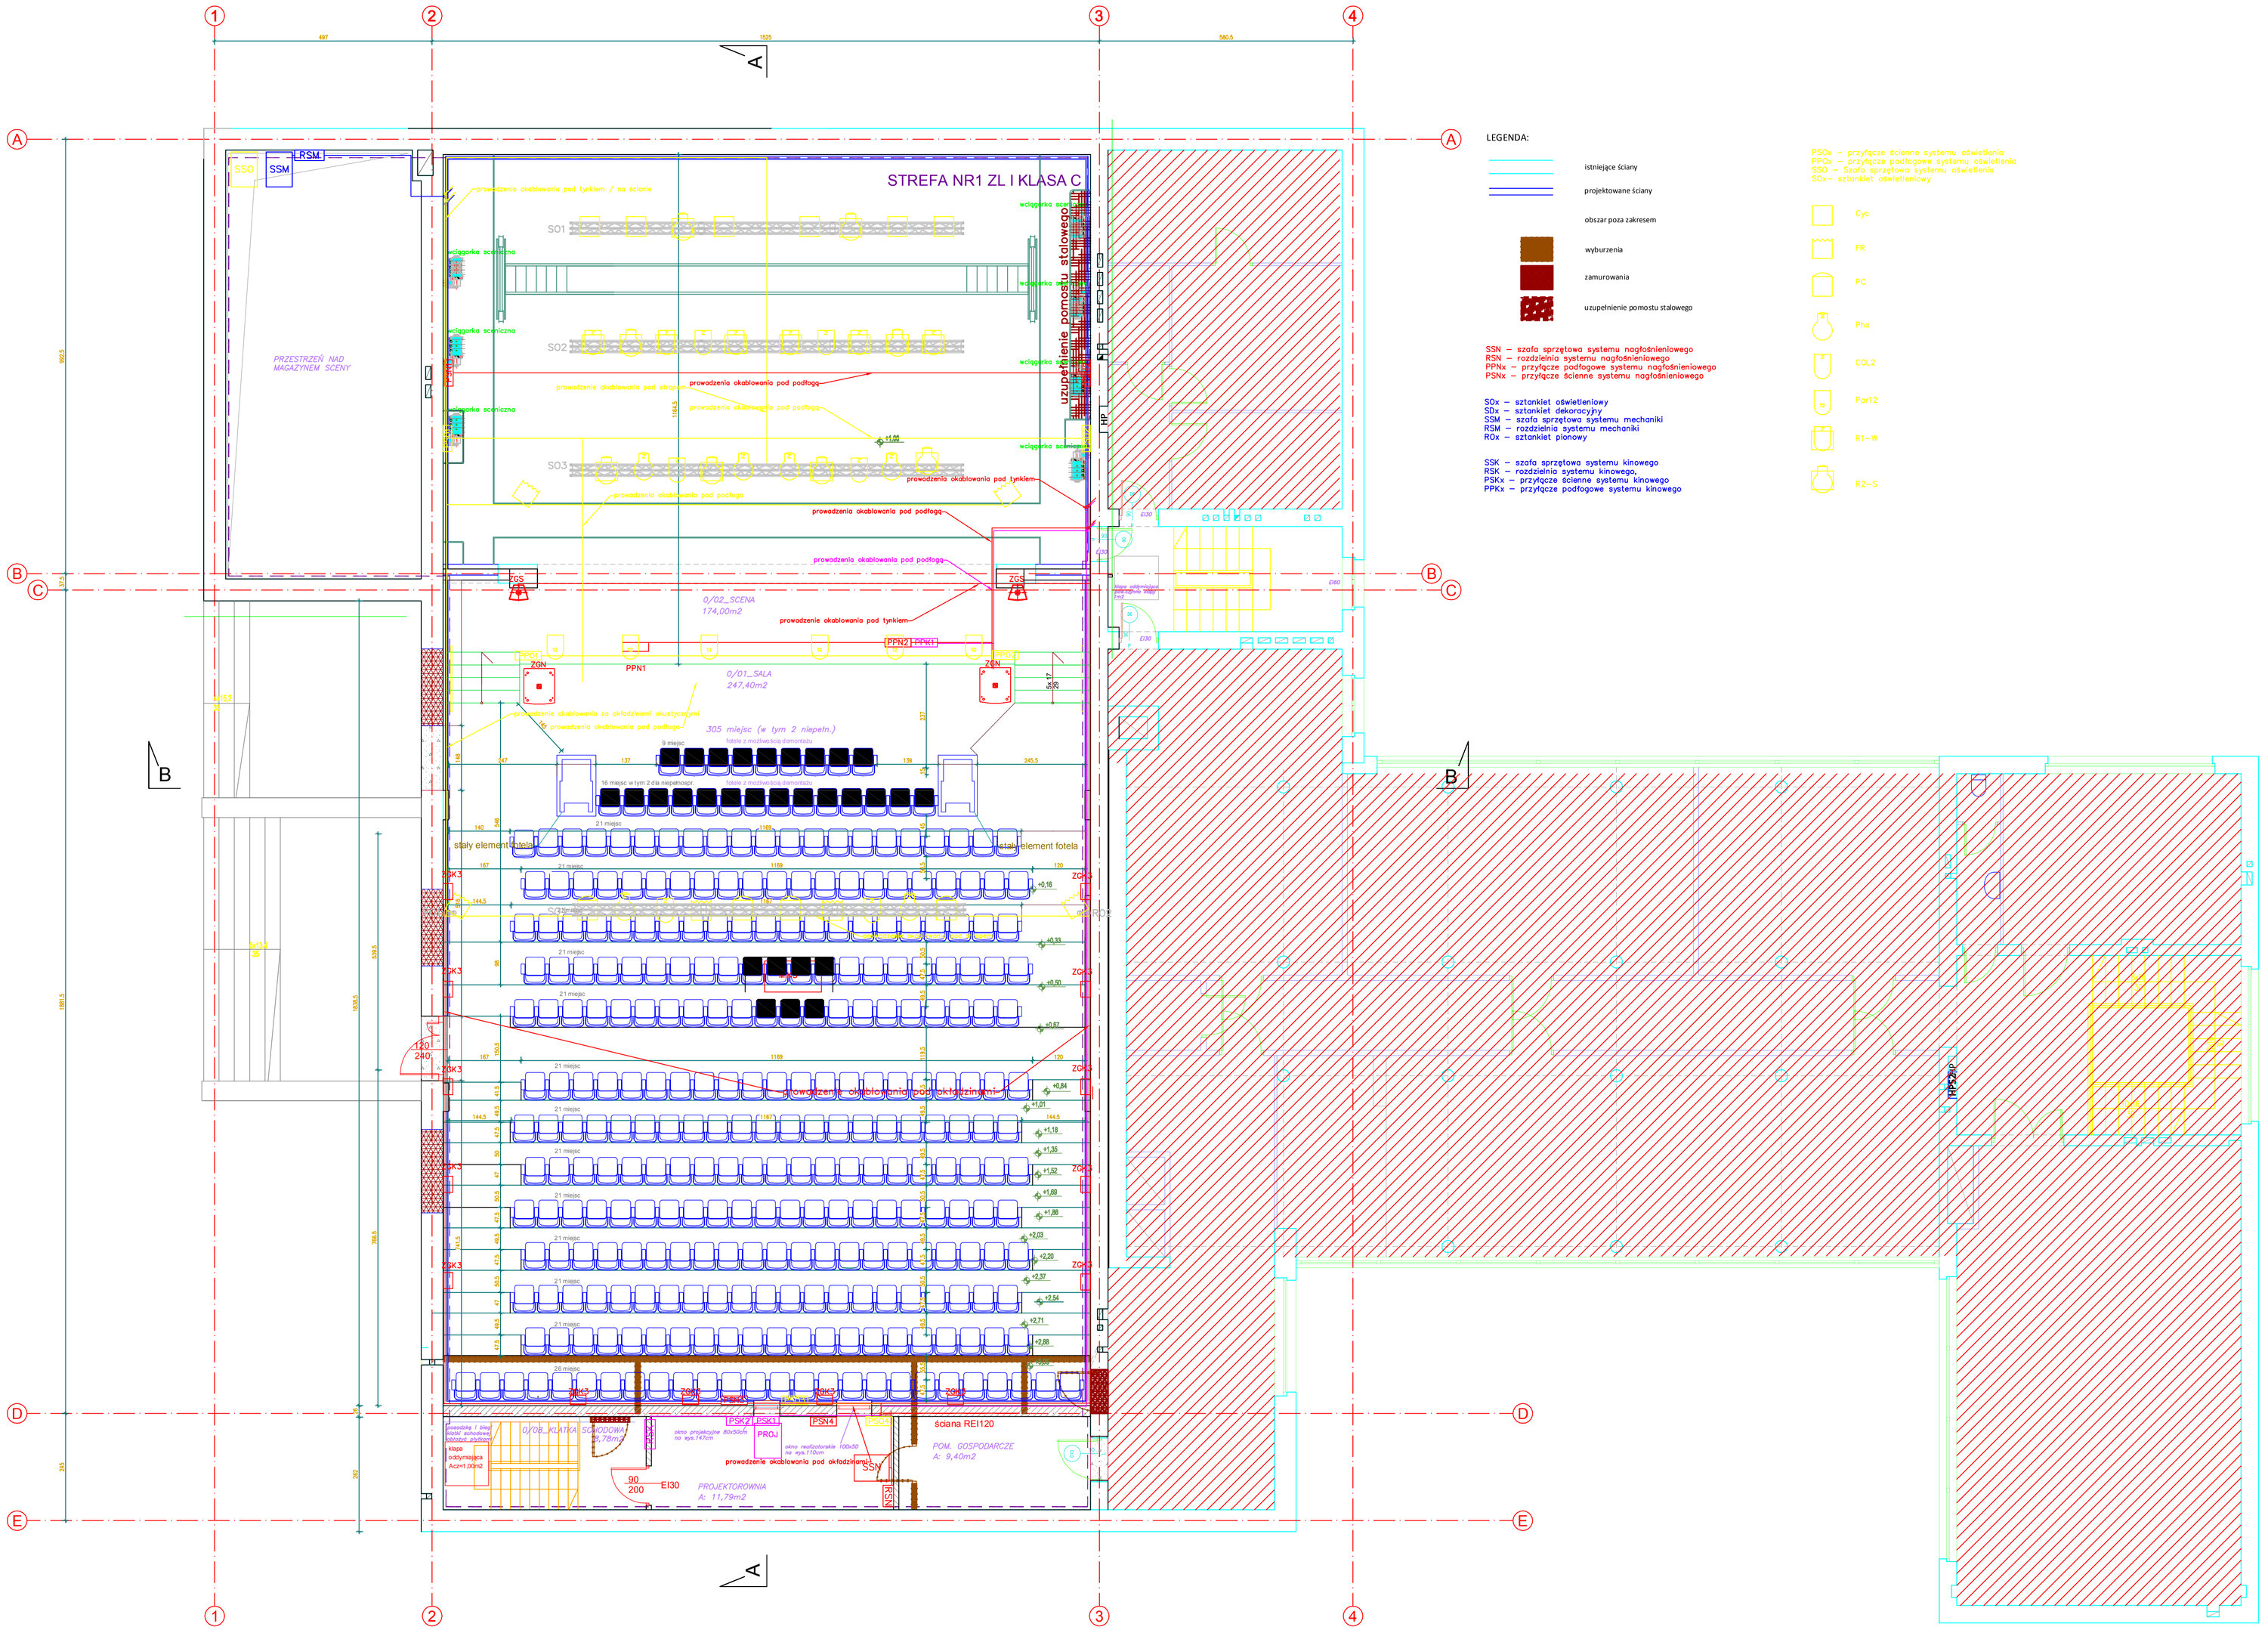

LEGENDA:

- istniejące ściany
- projektowane ściany
- obszar poza zakresem
- wyburzenia
- zamurowania
- uzupełnienie pomostu stalowego

SSN – szafa sprzętowa systemu nagłośnieniowego
RSN – rozdzielnia systemu nagłośnieniowego
PPNx – przyłącze podłogowe systemu nagłośnieniowego
PSNx – przyłącze ścienne systemu nagłośnieniowego

SOx – sztanklet oświetleniowy
SDx – sztanklet dekoracyjny
SSM – szafa sprzętowa systemu mechaniki
RSM – rozdzielnia systemu mechaniki
ROx – sztanklet pionowy

SSK – szafa sprzętowa systemu kinowego
RSK – rozdzielnia systemu kinowego,
PSKx – przyłącze ścienne systemu kinowego
PPKx – przyłącze podłogowe systemu kinowego

PSOx – przyłącze ścienne systemu oświetlenia
PPOx – przyłącze podłogowe systemu oświetlenia
SSO – Szafa sprzętowa systemu oświetlenia
SOx– sztanklet oświetleniowy

- Cyc
- FR
- PC
- Phx
- COL2
- Par12
- R1–W
- R2–S

„Projekt modernizacji Sali widowiskowo - kinowej w Dobrodzieńskim Ośrodku Kultury i Sportu"

Inwestor
Dobrodzieński Ośrodek Kultury i Sportu
Pl. Wolności 24
46-380 Dobrodzień

Stadium
PROJEKT WYKONAWCZY

Rysunek
RZUT I PIĘTRA_1

Skala
1:50

SIERPIEŃ 2015
Nr rys.: **A_02**

Architektura i Konstrukcja

Projektował:	**mgr inż. arch. Robert Lebioda**	Nr. Uprawnień 704/01/DUW
Sprawdził:	**mgr inż. arch. Zbigniew Magdziarek**	Nr. Uprawnień WP-0707
Projektował:	**mgr inż. Mariusz Zelwis**	Nr. Uprawnień 90/DOŚ/04
Projektował:	**inż. Emilian Kwiecień**	Nr. Uprawnień 149/DOŚ/05
Sprawdził:	**mgr inż. arch. Katarzyna Hashimoto**	

„Sound & Space" Sp. z o.o.
60-682 POZNAŃ; Ul. W. BIEGAŃSKIEGO 61A
Tel. /Fax.: (061) 825-65-27 sound@space.pl